

КРУТОЛОМА

АРХИТЕКТУРНАЯ КУХНЯ

Название проекта: Дизайн - проект интерьера Центральной районной библиотеки МБУК "МЦБС"

Месторасположение: Оренбургская область, Илекский район, с. Илек, ул. Октябрьская, д. 23/б


Заказчик: МБУК "МЦБС"



Ведомость чертежей

№	Наименование
2	Ведомость чертежей
3	Обмерный план, план монтажа перегородок, спецификация заполнения проемов
4	План покрытий пола
5	План инженерного оборудования, план расположения розеток
6	План потолка и осветительных приборов
7	План расположения розеток
8	Спецификация освещения
9	План расстановки мебели, ведомость оборудования
10	Конструкция мебели
11	Конструкция мебели
12	Конструкция мебели
13	Конструкция мебели
14	Развертка М 1:100
15	Обмерный план
16	Схема зонирования
17	Функциональная концепция помещения
18	План демонтажных работ
19	План демонтажных работ М 1:50. План покрытия пола
20	План монтажа перегородок
21	Конструктивный узел лестницы М 1:50.

22	Спецификация заполнения проемов
23	Спецификация профильной труб. Спецификация металлической пластины.
24	План покрытий пола
25	Конструкция подиума
26	Конструкция подиума
27	Конструкция подиума
28	План расположения розеток
29	План потолка и осветительных приборов
30	Спецификация изделий и материалов отделки потолков. Спецификация изделий и материалов пола
31	Схема расположения выключателей
32	Светильник на масштабной сетке
33	Спецификация освещения
34	Спецификация освещения
35	План расстановки мебели
36	Ведомость оборудования
37	Ведомость оборудования
38	Конструкция мебели
39	Конструкция мебели
40	Конструкция мебели
41	Информационные надписи
42	Информационные надписи
43	Развертка М 1:100
44	Развертка М 1:100
45	Развертка М 1:100
46	Развертка М 1:100
47	Разветка М 1:100. Спецификация материалов стен
48-62	Визуализация

КРУТОДОМА архитектурная студия	Дизайнер/Архитектор Жданов А.В. 	Заказчик МБУК "МЦБС"	дизайн-проект интерьера Центральной районной библиотеки МБУК "МЦБС", общей площадью 644.92 м ² , расположенной по адресу: Оренбургская область Илекский район с.Илек, ул.Октябрьская, д.23/б	069-21		
	Ведомость чертежей				Стадия	Лист
					2	61



<p>КРУТОДОМА архитектурная студия</p>	<p>Дизайнер/Архитектор Жданов А.В. <i>А.В. Жданов</i></p>	<p>Заказчик МБУК "МЦБС"</p>	<p>Дизайн-проект интерьера Центральной районной библиотеки МБУК "МЦБС", общей площадью 644.92 м², расположенной по адресу: Оренбургская область Илекский район с.Илек, ул.Октябрьская, д.23/б</p>	<p>069-21</p>		
			<p>Визуализация</p>	<p>Стадия</p>	<p>Лист</p>	<p>Листов</p>
					<p>3</p>	



<p>КРУТОДОМА архитектурная студия</p>	<p>Дизайнер/Архитектор Жданов А.В. <i>А.В. Жданов</i></p>	<p>Заказчик МБУК "МЦБС"</p>	<p>Дизайн-проект интерьера Центральной районной библиотеки МБУК "МЦБС", общей площадью 644.92 м², расположенной по адресу: Оренбургская область Илекский район с.Илек, ул.Октябрьская, д.23/б</p>	<p>069-21</p>		
			<p>Визуализация</p>	<p>Стадия</p>	<p>Лист</p>	<p>Листов</p>
					<p>4</p>	



- i
ИНФОРМАЦИЯ
- ↑
ЛЕТНЯЯ ЭСТРАДА
- ↔
КОВОРКИНГ
- ↔
ИНФОЛАБ
- ↔
ИГРОВАЯ
- ↔
КУХНЯ
- ЛАУНДЖ - ЗОНА
- ←
ИНФОТОЧКА
- ↓
ЭТНОЗОНА
- ↓
ТЕРРАСА


КРУТОДОМА архитектурная студия	Дизайнер/Архитектор	Заказчик	Дизайн-проект интерьера Центральной районной библиотеки МБУК "МЦБС", общей площадью 644.92 м ² , расположенной по адресу: Оренбургская область Илекский район с.Илек, ул.Октябрьская, д.23/б	069-21		
	Жданов А.В.	МБУК "МЦБС"		Визуализация	Стадия	Лист
				5		



<p>КРУТОДОМА архитектурная студия</p>	<p>Дизайнер/Архитектор Жданов А.В. <i>А.В. Жданов</i></p>	<p>Заказчик МБУК "МЦБС"</p>	<p>Дизайн-проект интерьера Центральной районной библиотеки МБУК "МЦБС", общей площадью 644.92 м², расположенной по адресу: Оренбургская область Илекский район с.Илек, ул.Октябрьская, д.23/б</p>	<p>069-21</p>		
			<p>Визуализация</p>	<p>Стадия</p>	<p>Лист</p>	<p>Листов</p>
					<p>6</p>	




<p>КРУТОДОМА архитектурная студия</p>	<p>Дизайнер/Архитектор Жданов А.В. <i>А.В. Жданов</i></p>	<p>Заказчик МБУК "МЦБС"</p>	<p>Дизайн-проект интерьера Центральной районной библиотеки МБУК "МЦБС", общей площадью 644.92 м², расположенной по адресу: Оренбургская область Илекский район с.Илек, ул.Октябрьская, д.23/б</p>	<p>069-21</p>		
			<p>Визуализация</p>	<p>Стадия</p>	<p>Лист</p>	<p>Листов</p>
					<p>7</p>	

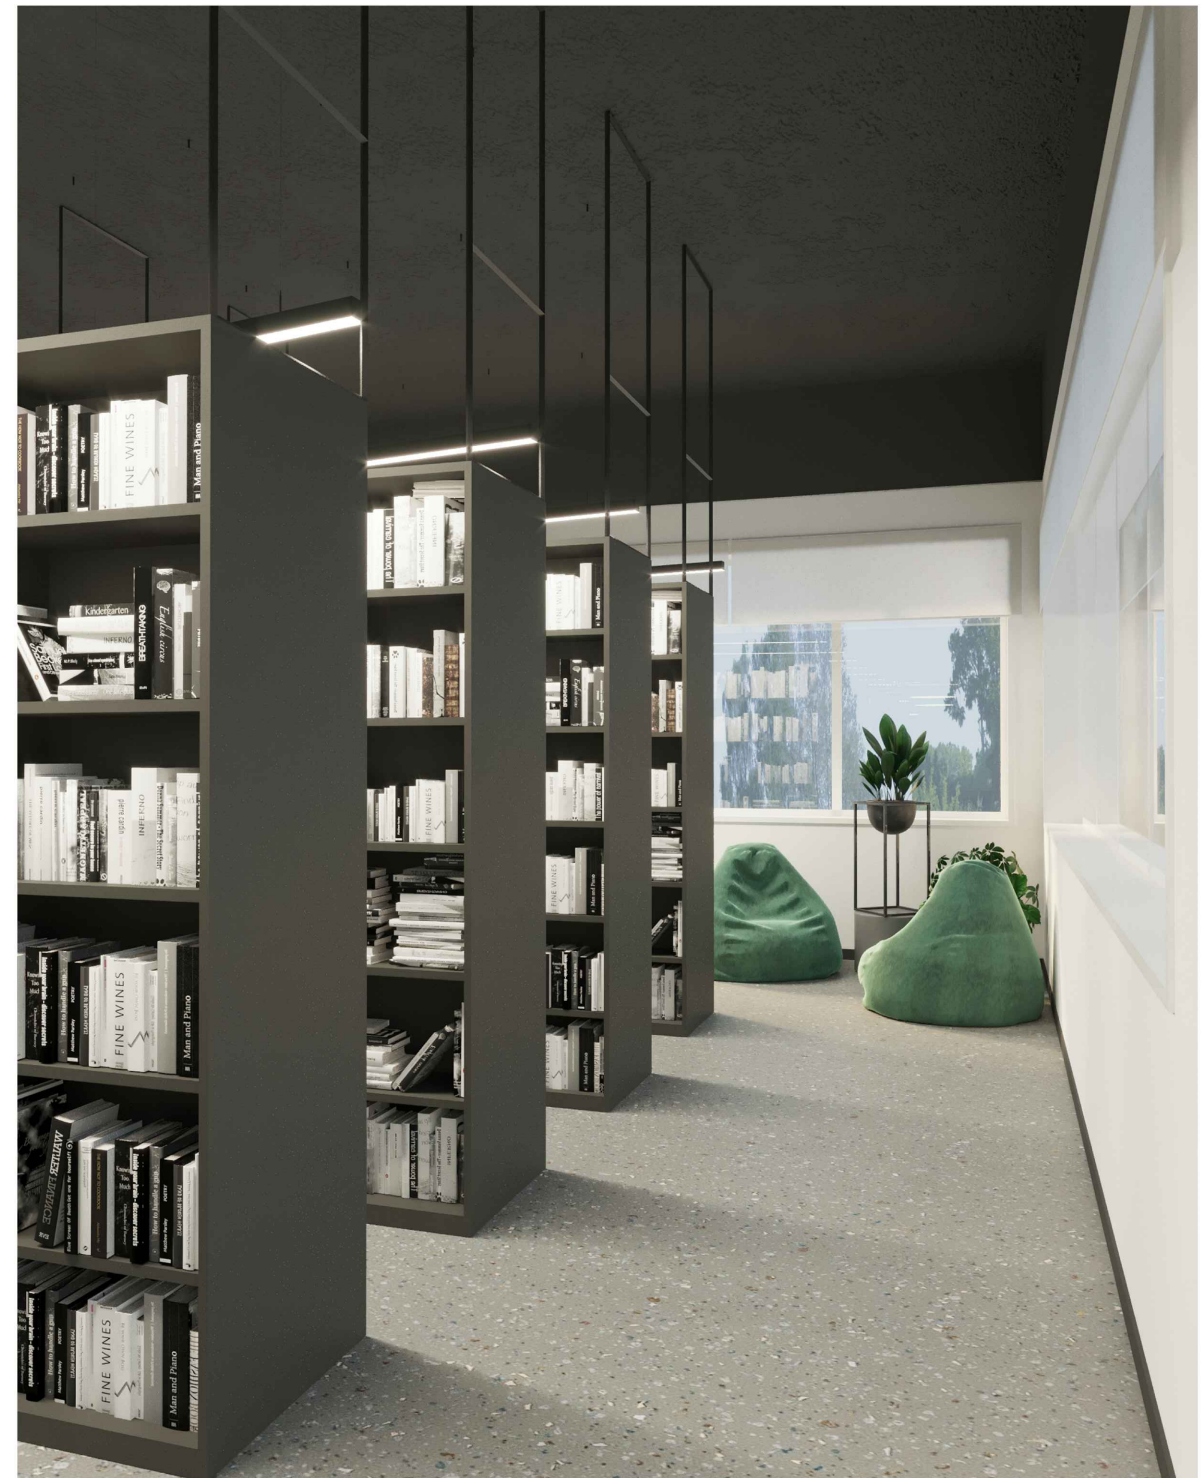

<p>КРУТОДОМА архитектурная студия</p>	<p>Дизайнер/Архитектор Жданов А.В. <i>А.В. Жданов</i></p>	<p>Заказчик МБУК "МЦБС"</p>	<p>Дизайн-проект интерьера Центральной районной библиотеки МБУК "МЦБС", общей площадью 644.92 м², расположенной по адресу: Оренбургская область Илекский район с.Илек, ул.Октябрьская, д.23/б</p>	<p>069-21</p>		
			<p>Визуализация</p>	<p>Стадия</p>	<p>Лист</p>	<p>Листов</p>
					<p>8</p>	




КРУТОДОМА архитектурная студия	Дизайнер/Архитектор	Заказчик	Дизайн-проект интерьера Центральной районной библиотеки МБУК "МЦБС", общей площадью 644.92 м ² , расположенной по адресу: Оренбургская область Илекский район с. Илек, ул. Октябрьская, д. 23/б			069-21		
	Жданов А.В. 	МБУК "МЦБС"	Визуализация			Стадия	Лист	Листов
						9		




<p>КРУТОДОМА архитектурная студия</p>	<p>Дизайнер/Архитектор</p>	<p>Заказчик</p>	<p>Дизайн-проект интерьера Центральной районной библиотеки МБУК "МЦБС", общей площадью 644.92 м², расположенной по адресу: Оренбургская область Илекский район с.Илек, ул.Октябрьская, д.23/б</p>	<p>069-21</p>		
	<p>Жданов А.В. <i>А.В. Жданов</i></p>	<p>МБУК "МЦБС"</p>		<p>Стадия Лист Листов</p>		
				<p>Визуализация</p>	<p>10</p>	



<p>КРУТОДОМА архитектурная студия</p>	<p>Дизайнер/Архитектор</p>	<p>Заказчик</p>	<p>Дизайн-проект интерьера Центральной районной библиотеки МБУК "МЦБС", общей площадью 644.92 м², расположенной по адресу: Оренбургская область Илекский район с.Илек, ул.Октябрьская, д.23/б</p>	<p>069-21</p>		
	<p>Жданов А.В. <i>А.В. Жданов</i></p>	<p>МБУК "МЦБС"</p>		<p>Стадия</p>	<p>Лист</p>	<p>Листов</p>
			<p>Визуализация</p>		<p>11</p>	

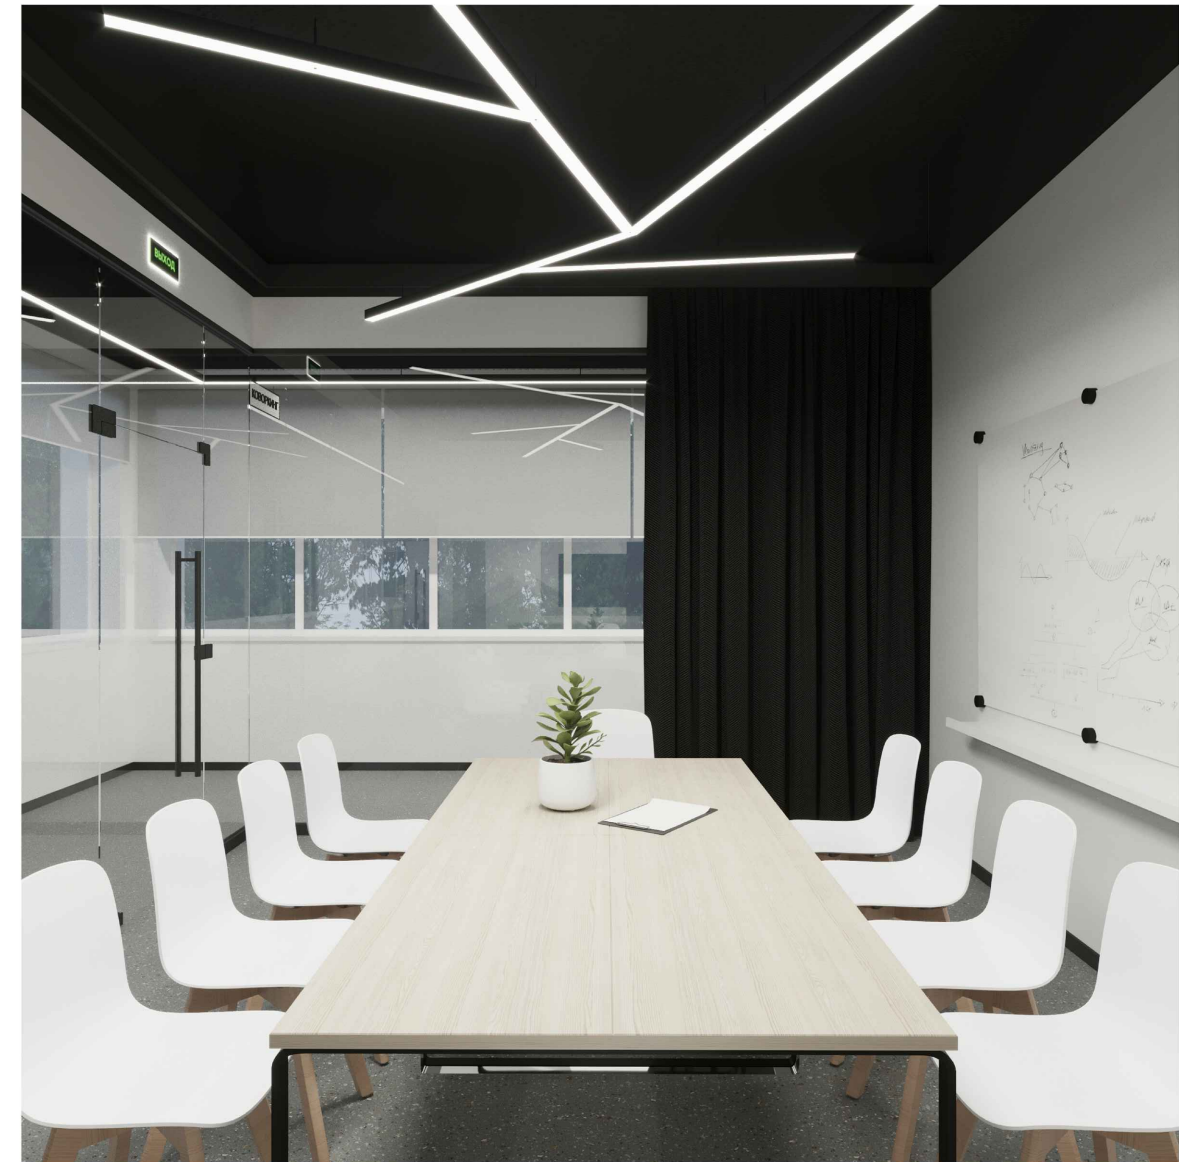

<p>КРУТОДОМА архитектурная студия</p>	<p>Дизайнер/Архитектор</p>	<p>Заказчик</p>	<p>Дизайн-проект интерьера Центральной районной библиотеки МБУК "МЦБС", общей площадью 644.92 м², расположенной по адресу: Оренбургская область Илекский район с.Илек, ул.Октябрьская, д.23/б</p>	<p>069-21</p>		
	<p>Жданов А.В. <i>А.В. Жданов</i></p>	<p>МБУК "МЦБС"</p>		<p>Стадия</p>	<p>Лист</p>	<p>Листов</p>
			<p>Визуализация</p>		<p>12</p>	

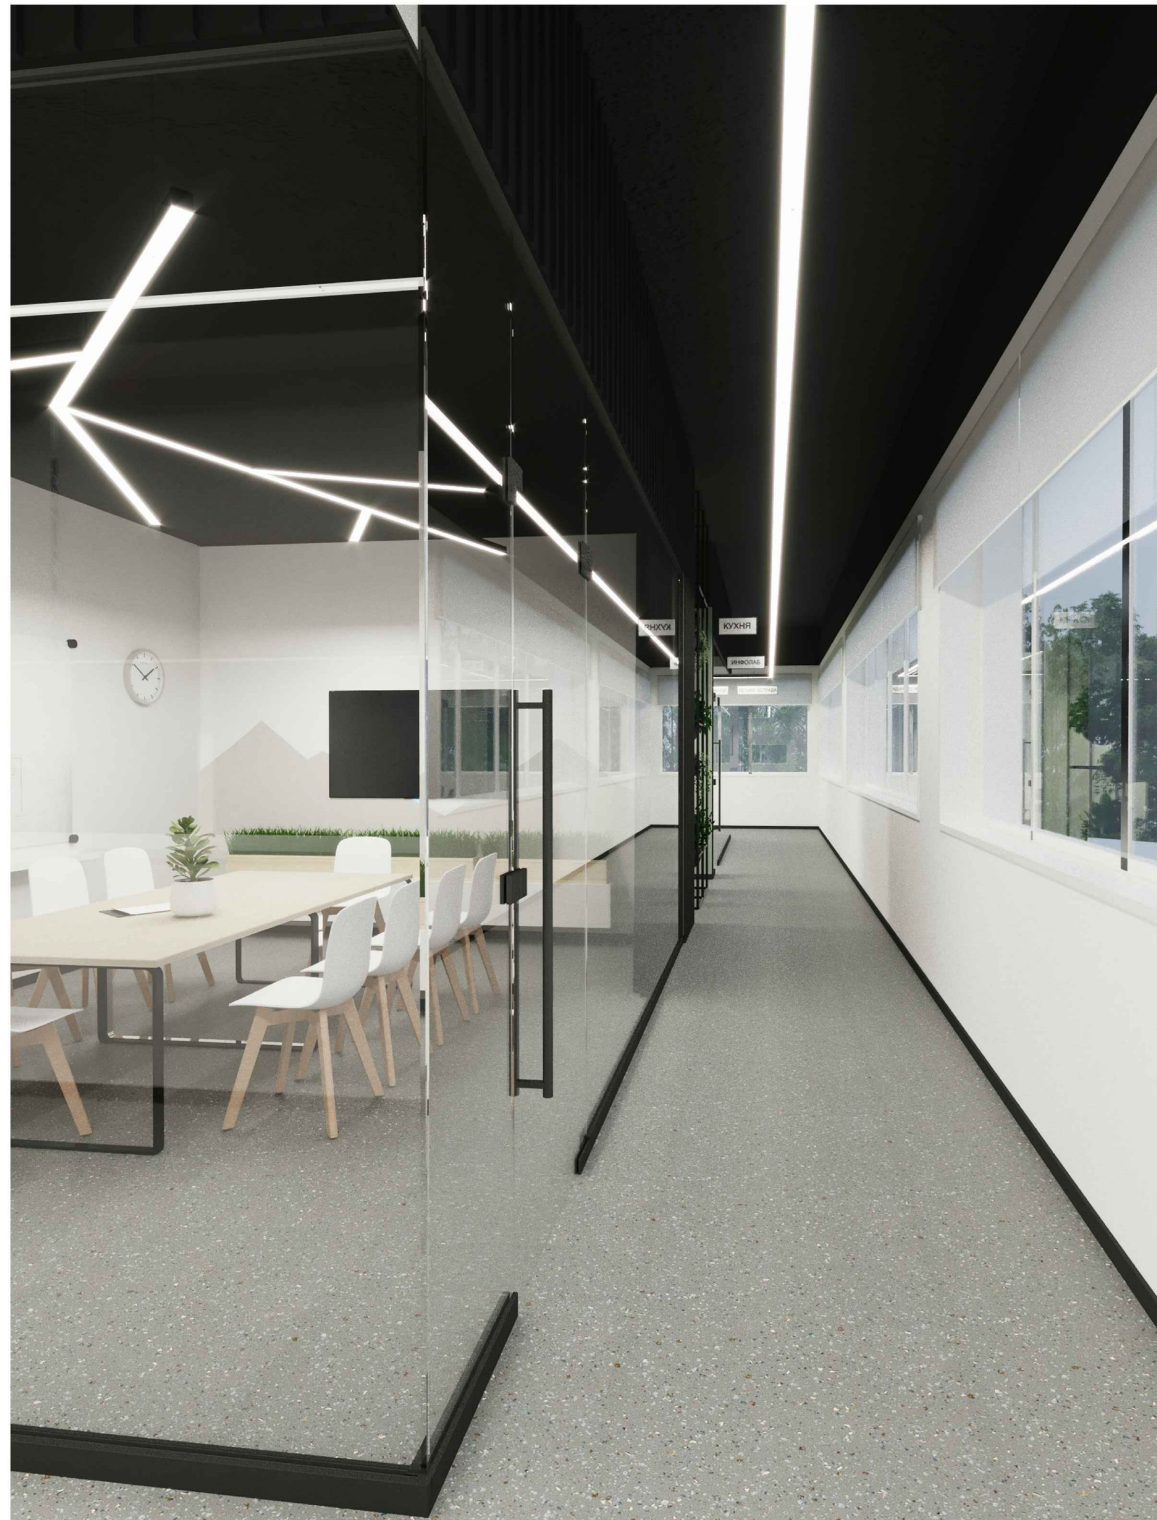

<p>КРУТОДОМА архитектурная студия</p>	<p>Дизайнер/Архитектор Жданов А.В. <i>А.В. Жданов</i></p>	<p>Заказчик МБУК "МЦБС"</p>	<p>Дизайн-проект интерьера Центральной районной библиотеки МБУК "МЦБС", общей площадью 644.92 м², расположенной по адресу: Оренбургская область Илекский район с.Илек, ул.Октябрьская, д.23/б</p>	<p>069-21</p>		
			<p>Визуализация</p>	<p>Стадия</p>	<p>Лист</p>	<p>Листов</p>
					<p>13</p>	



<p>КРУТОДОМА архитектурная студия</p>	<p>Дизайнер/Архитектор Жданов А.В. <i>А.В. Жданов</i></p>	<p>Заказчик МБУК "МЦБС"</p>	<p>Дизайн-проект интерьера Центральной районной библиотеки МБУК "МЦБС", общей площадью 644.92 м², расположенной по адресу: Оренбургская область Илекский район с.Илек, ул.Октябрьская, д.23/б</p>	<p>069-21</p>		
			<p>Визуализация</p>	<p>Стадия</p>	<p>Лист</p>	<p>Листов</p>
					<p>14</p>	



<p>КРУТОДОМА архитектурная студия</p>	<p>Дизайнер/Архитектор Жданов А.В. <i>А.В. Жданов</i></p>	<p>Заказчик МБУК "МЦБС"</p>	<p>Дизайн-проект интерьера Центральной районной библиотеки МБУК "МЦБС", общей площадью 644.92 м², расположенной по адресу: Оренбургская область Илекский район с.Илек, ул.Октябрьская, д.23/б</p>	<p>069-21</p>		
			<p>Визуализация</p>	<p>Стадия</p>	<p>Лист</p>	<p>Листов</p>
						<p>15</p>




<p>КРУТОДОМА архитектурная студия</p>	<p>Дизайнер/Архитектор Жданов А.В. <i>А.В. Жданов</i></p>	<p>Заказчик МБУК "МЦБС"</p>	<p>Дизайн-проект интерьера Центральной районной библиотеки МБУК "МЦБС", общей площадью 644.92 м², расположенной по адресу: Оренбургская область Илекский район с.Илек, ул.Октябрьская, д.23/б</p>	<p>069-21</p>		
			<p>Визуализация</p>	<p>Стадия</p>	<p>Лист</p>	<p>Листов</p>
					<p>16</p>	




<p>КРУТОДОМА архитектурная студия</p>	<p>Дизайнер/Архитектор Жданов А.В. <i>А.В. Жданов</i></p>	<p>Заказчик МБУК "МЦБС"</p>	<p>Дизайн-проект интерьера Центральной районной библиотеки МБУК "МЦБС", общей площадью 644.92 м², расположенной по адресу: Оренбургская область Илекский район с.Илек, ул.Октябрьская, д.23/б</p>	<p>069-21</p>		
			<p>Визуализация</p>	<p>Стадия</p>	<p>Лист</p>	<p>Листов</p>
						<p>17</p>

План полов

Фрагмент плана отдела комплектаций, М1:100

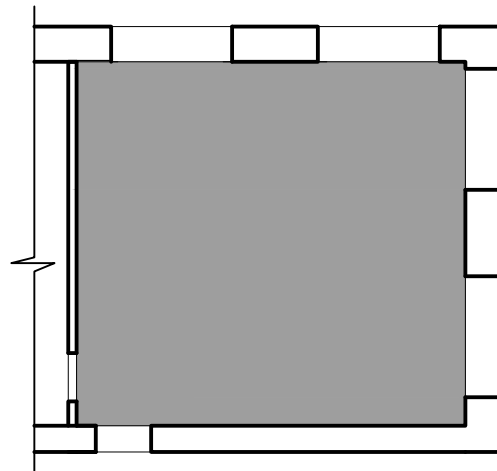

Фрагмент плана административного помещения, М1:100

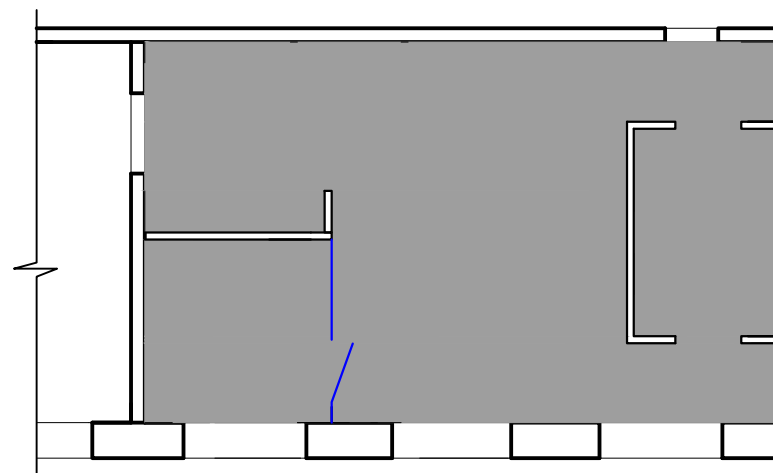


Спецификация изделий и материалов полов.

№ п/п	Обозначение	Наименование	Кол.	Ед.измер.	Примечание
1		Гомогенный линолеум Таркет Гранит WHITE 0453	79.37	м ²	
2		Плинтус код:1264101, цвет ясень серый 253	34	м.п.	Стройландия


КРУТОДОМА архитектурная студия	Дизайнер/Архитектор	Заказчик	Дизайн-проект интерьера Центральной районной библиотеки МБУК "МЦБС", общей площадью 644.92 м ² , расположенной по адресу: Оренбургская область Илекский район с.Илек, ул.Октябрьская, д.23/б	069_21		
	Жданов А.В. <i>А.В. Жданов</i>	МБУК "МЦБС"		План покрытий пола. Спецификация изделий и материалов полов.	Стадия	Лист
					19	

План инженерного оборудования

Фрагмент плана отдела комплектаций, M1:100

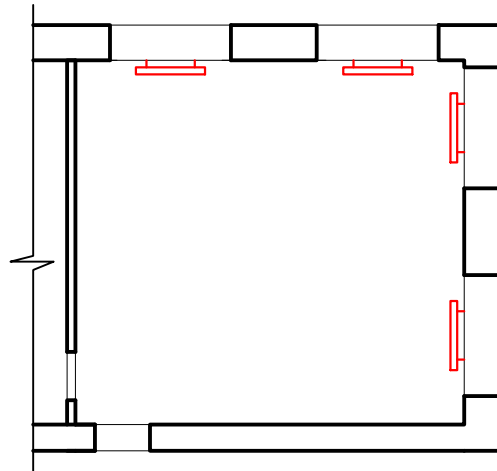

Фрагмент плана административного помещения, M1:100

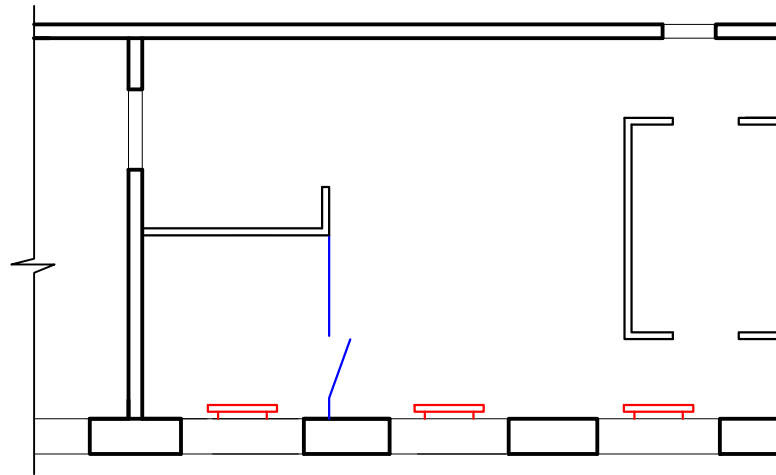


Условные обозначения:



 - Радиаторы существующие

План расположения розеток

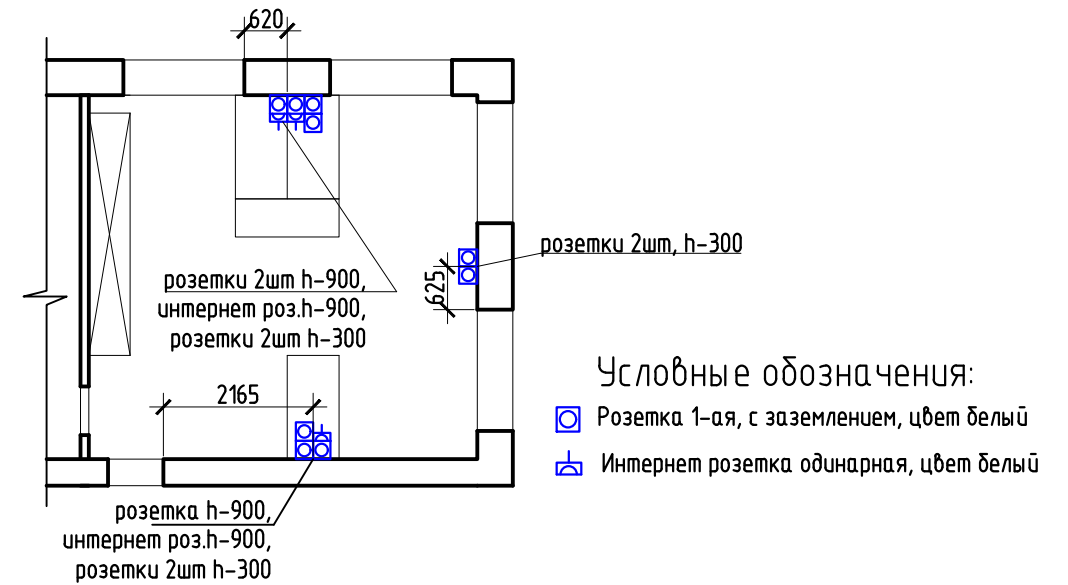
Фрагмент плана отдела комплектаций, M1:100





Условные обозначения:


-  Розетка 1-ая, с заземлением, цвет белый
-  Интернет розетка одинарная, цвет белый

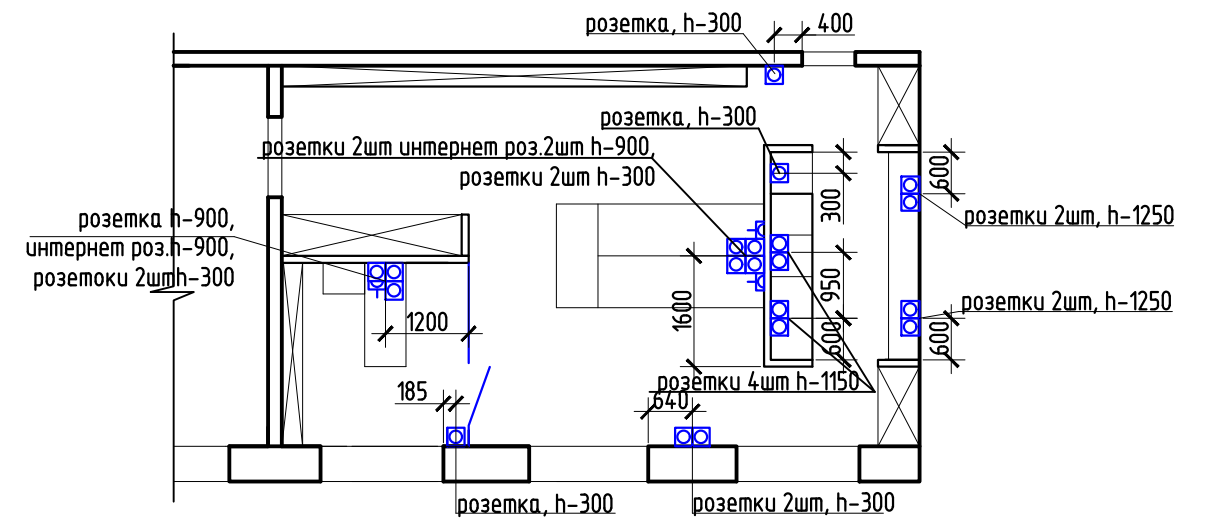Фрагмент плана административного помещения, M1:100



Спецификация розеток

№ п/п	Обозначение	Наименование	Кол.	Масса, ед. кг	Примечание
1		Розетка 1-ая, с заземлением, цвет белый	29	-	Компания "Simon"
2		Розетка компьютерная 1-ая (ИНТЕРНЕТ), цвет белый	6	-	Компания "Simon"

КРУТОДОМА архитектурная студия	Дизайнер/Архитектор	Заказчик	Дизайн-проект интерьера Центральной районной библиотеки МБУК "МЦБС", общей площадью 644.92 м², расположенной по адресу: Оренбургская область Илекский район с. Илек, ул. Октябрьская, д. 23/б			
	Жданов А.В. 	МБУК "МЦБС"				069_21
			План инженерного оборудования. План расположения розеток	Стадия	Лист	Листов
					20	