

Ведомость чертежей:

- 01. Ведомость чертежей.
- 02–25. Визуализация.
- 26. Обмерный план.
- 27. План демонтажа.
- 28. План монтажа.
- 29. Спецификация заполнения проемов элементов из стекла
- 30. План помещений после перепланировки.
- 31. План расстановки оборудования.
- 32. Ведомость оборудования.
- 33. План полов.
- 34. План потолков.
- 35. Схема раскладки плитки на стенах в санузле, М 1:100
- 36. Спецификация изделий и материалов для отделки стен
- 37. План расположения розеток
- 38. План расположения светильников и выключателей
- 39. Ведомость светильников
- 40. Эскизы мебели. Рецепшн. Новая книга.
- 41. Эскизы мебели. Компьютерный зал. Читальный зал.
- 42. Эскизы мебели. Холл. Детская зона.
- 43. Эскизы мебели. Краеведение. Событийная площадка.
- 44. Эскизы мебели. Служебные помещения.
- 45. Эскизы мебели. Санузел.
- 46. Аксонометрические схемы подиумов.
- 47–48. Информационные надписи/стенды.

КРУТОДОМА архитектурная студия	Дизайнер/Архитектор	Заказчик	Дизайн-проект интерьера Межпоселенческой центральной районной библиотеки им. А.С. Пушкина			062_21
	Жданов А.В.	Андрейченко Г.Н.				
			Ведомость чертежей			Стадия
					Лист	Листов
					2	



<p>КРУТОДОМА архитектурная студия</p>	<p>Дизайнер/Архитектор Корочина И.П.</p>	<p>Заказчик Андрейченко Г.Н.</p>	<p>Дизайн-проект интерьера Межпоселенческой центральной районной библиотеки им. А.С. Пушкина</p>	<p>062_21</p>		
			<p>Визуализация</p>	<p>Стадия</p>	<p>Лист</p>	<p>Листов</p>
					<p>4</p>	



<p>КРУТОДОМА архитектурная студия</p>	<p>Дизайнер/Архитектор Корочина И.П.</p>	<p>Заказчик Андрейченко Г.Н.</p>	<p>Дизайн-проект интерьера Межпоселенческой центральной районной библиотеки им. А.С. Пушкина</p>			<p>062_21</p>
			<p>Визуализация</p>			<p>Стандия</p>
				<p>Лист</p>	<p>Листов</p>	<p>5</p>



<p>КРУТОДОМА архитектурная студия</p>	<p>Дизайнер/Архитектор Корочина И.П.</p>	<p>Заказчик Андрейченко Г.Н.</p>	<p>Дизайн-проект интерьера Межпоселенческой центральной районной библиотеки им. А.С. Пушкина</p>			<p>062_21</p>
			<p>Визуализация</p>			<p>Стадия</p>
				<p>Лист</p>	<p>Листов</p>	<p>6</p>




<p>КРУТОДОМА архитектурная студия</p>	<p>Дизайнер/Архитектор Корочина И.П.</p>	<p>Заказчик Андрейченко Г.Н.</p>	<p>Дизайн-проект интерьера Межпоселенческой центральной районной библиотеки им. А.С. Пушкина</p>	<p>062_21</p>		
			<p>Визуализация</p>	<p>Стадия</p>	<p>Лист</p>	<p>Листов</p>
					<p>7</p>	



<p>КРУТОДОМА архитектурная студия</p>	<p>Дизайнер/Архитектор Корочина И.П.</p>	<p>Заказчик Андрейченко Г.Н.</p>	<p>Дизайн-проект интерьера Межпоселенческой центральной районной библиотеки им. А.С. Пушкина</p>	<p>062_21</p>		
			<p>Визуализация</p>	<p>Стандия</p>	<p>Лист</p>	<p>Листов</p>
					<p>8</p>	



<p>КРУТОДОМА архитектурная студия</p>	<p>Дизайнер/Архитектор Корочина И.П.</p>	<p>Заказчик Андрейченко Г.Н.</p>	<p>Дизайн-проект интерьера Межпоселенческой центральной районной библиотеки им. А.С. Пушкина</p>	<p>062_21</p>		
			<p>Визуализация</p>	<p>Стадия</p>	<p>Лист</p>	<p>Листов</p>
					<p>9</p>	

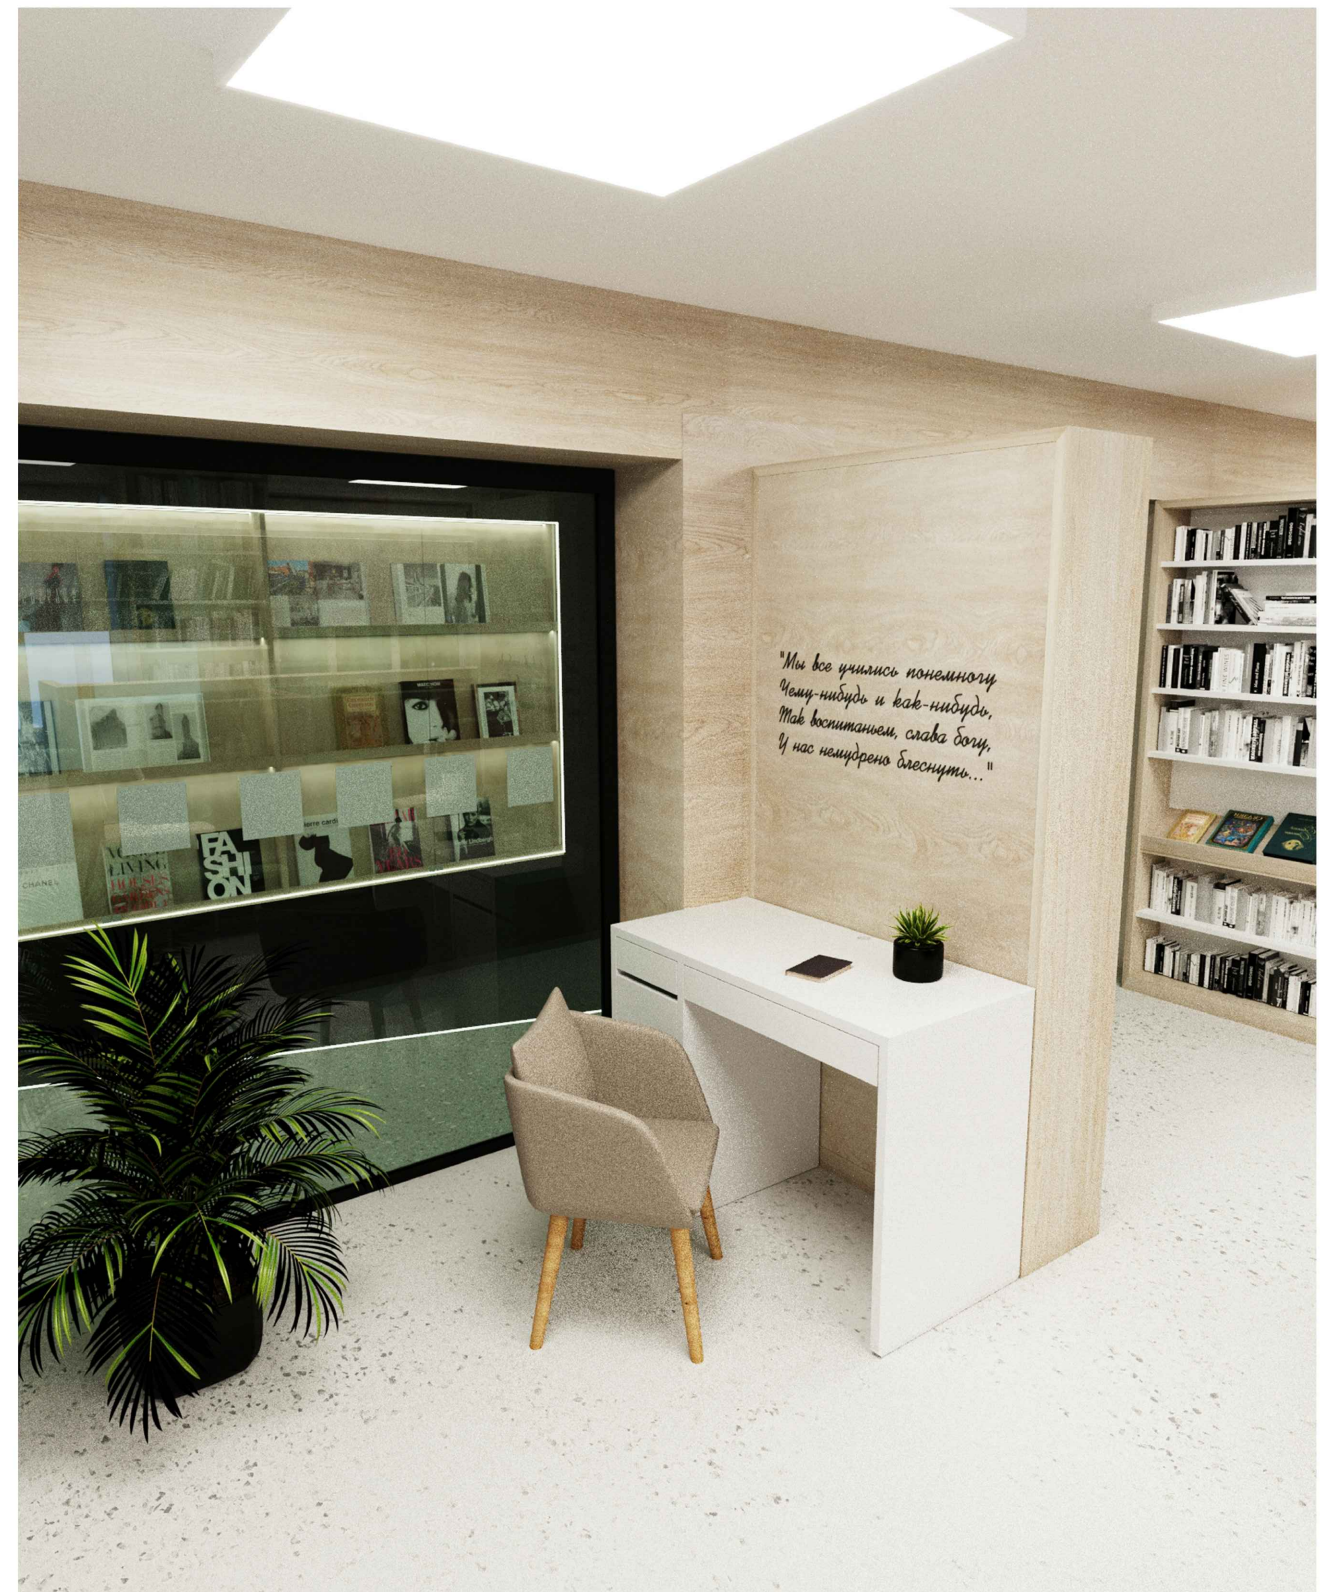

<p>КРУТОДОМА архитектурная студия</p>	<p>Дизайнер/Архитектор Корочина И.П.</p>	<p>Заказчик Андрейченко Г.Н.</p>	<p>Дизайн-проект интерьера Межпоселенческой центральной районной библиотеки им. А.С. Пушкина</p>	<p>062_21</p>		
			<p>Визуализация</p>	<p>Стадия</p>	<p>Лист</p>	<p>Листов</p>
					<p>10</p>	



<p>КРУТОДОМА архитектурная студия</p>	<p>Дизайнер/Архитектор Корочина И.П.</p>	<p>Заказчик Андрейченко Г.Н.</p>	<p>Дизайн-проект интерьера Межпоселенческой центральной районной библиотеки им. А.С. Пушкина</p>			<p>062_21</p>
			<p>Визуализация</p>			<p>Стадия</p>
				<p>Лист</p>	<p>Листов</p>	<p>11</p>




<p>КРУТОДОМА архитектурная студия</p>	<p>Дизайнер/Архитектор Корочина И.П.</p>	<p>Заказчик Андрейченко Г.Н.</p>	<p>Дизайн-проект интерьера Межпоселенческой центральной районной библиотеки им. А.С. Пушкина</p>	<p>062_21</p>		
			<p>Визуализация</p>	<p>Стадия</p>	<p>Лист</p>	<p>Листов</p>
					<p>12</p>	



<p>КРУТОДОМА архитектурная студия</p>	<p>Дизайнер/Архитектор Корочина И.П.</p>	<p>Заказчик Андрейченко Г.Н.</p>	<p>Дизайн-проект интерьера Межпоселенческой центральной районной библиотеки им. А.С. Пушкина</p>	<p>062_21</p>		
			<p>Визуализация</p>	<p>Страница</p>	<p>Лист</p>	<p>Листов</p>
					<p>13</p>	



<p>КРУТОДОМА архитектурная студия</p>	<p>Дизайнер/Архитектор Корочина И.П.</p>	<p>Заказчик Андрейченко Г.Н.</p>	<p>Дизайн-проект интерьера Межпоселенческой центральной районной библиотеки им. А.С. Пушкина</p>	<p>062_21</p>		
			<p>Визуализация</p>	<p>Стадия</p>	<p>Лист</p>	<p>Листов</p>
					<p>15</p>	

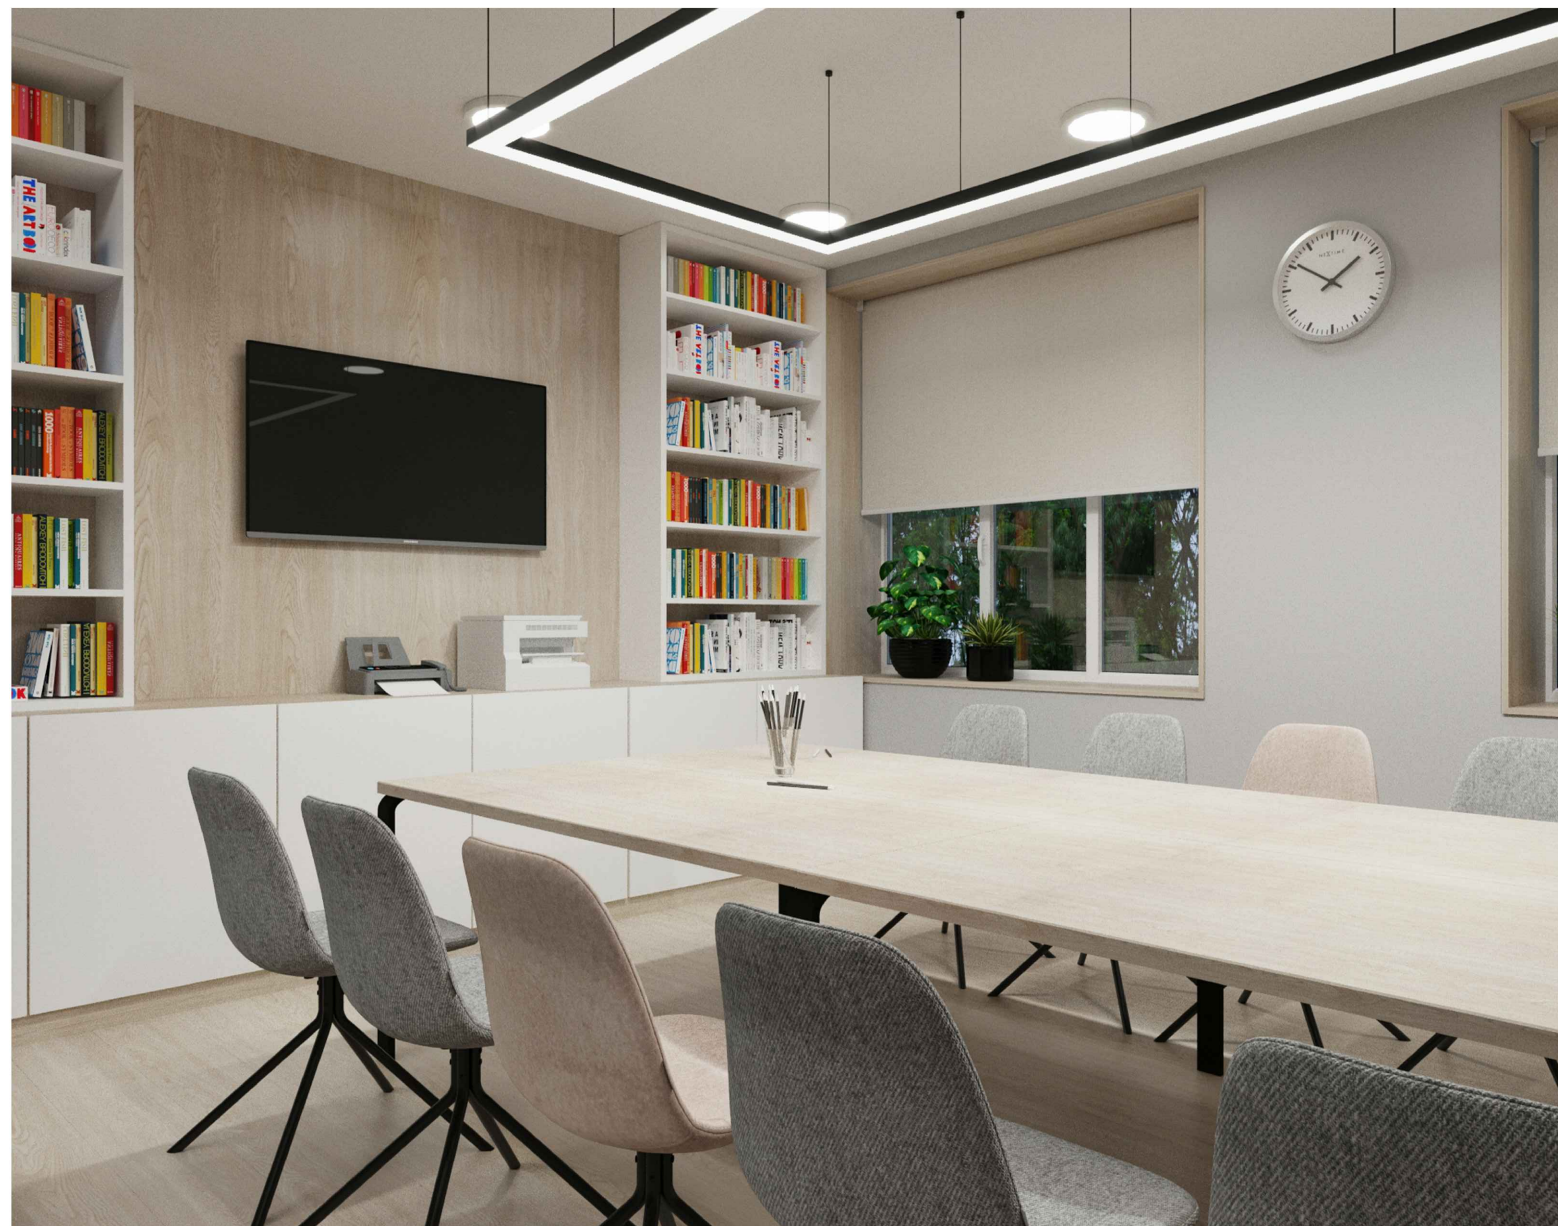

<p>КРУТОДОМА архитектурная студия</p>	<p>Дизайнер/Архитектор Корочина И.П.</p>	<p>Заказчик Андрейченко Г.Н.</p>	<p>Дизайн-проект интерьера Межпоселенческой центральной районной библиотеки им. А.С. Пушкина</p>	<p>062_21</p>		
			<p>Визуализация</p>	<p>Стадия</p>	<p>Лист</p>	<p>Листов</p>
					<p>16</p>	




<p>КРУТОДОМА архитектурная студия</p>	<p>Дизайнер/Архитектор Корочина И.П.</p>	<p>Заказчик Андрейченко Г.Н.</p>	<p>Дизайн-проект интерьера Межпоселенческой центральной районной библиотеки им. А.С. Пушкина</p>	<p>062_21</p>		
			<p>Визуализация</p>	<p>Стадия</p>	<p>Лист</p>	<p>Листов</p>
					<p>17</p>	



<p>КРУТОДОМА архитектурная студия</p>	<p>Дизайнер/Архитектор Корочина И.П.</p>	<p>Заказчик Андрейченко Г.Н.</p>	<p>Дизайн-проект интерьера Межпоселенческой центральной районной библиотеки им. А.С. Пушкина</p>	<p>062_21</p>		
			<p>Визуализация</p>	<p>Стадия</p>	<p>Лист</p>	<p>Листов</p>
					<p>18</p>	



<p>КРУТОДОМА архитектурная студия</p>	<p>Дизайнер/Архитектор Корочина И.П.</p>	<p>Заказчик Андрейченко Г.Н.</p>	<p>Дизайн-проект интерьера Межпоселенческой центральной районной библиотеки им. А.С. Пушкина</p>			<p>062_21</p>
			<p>Визуализация</p>			<p>Стадия</p>
				<p>Лист</p>	<p>Листов</p>	<p>19</p>

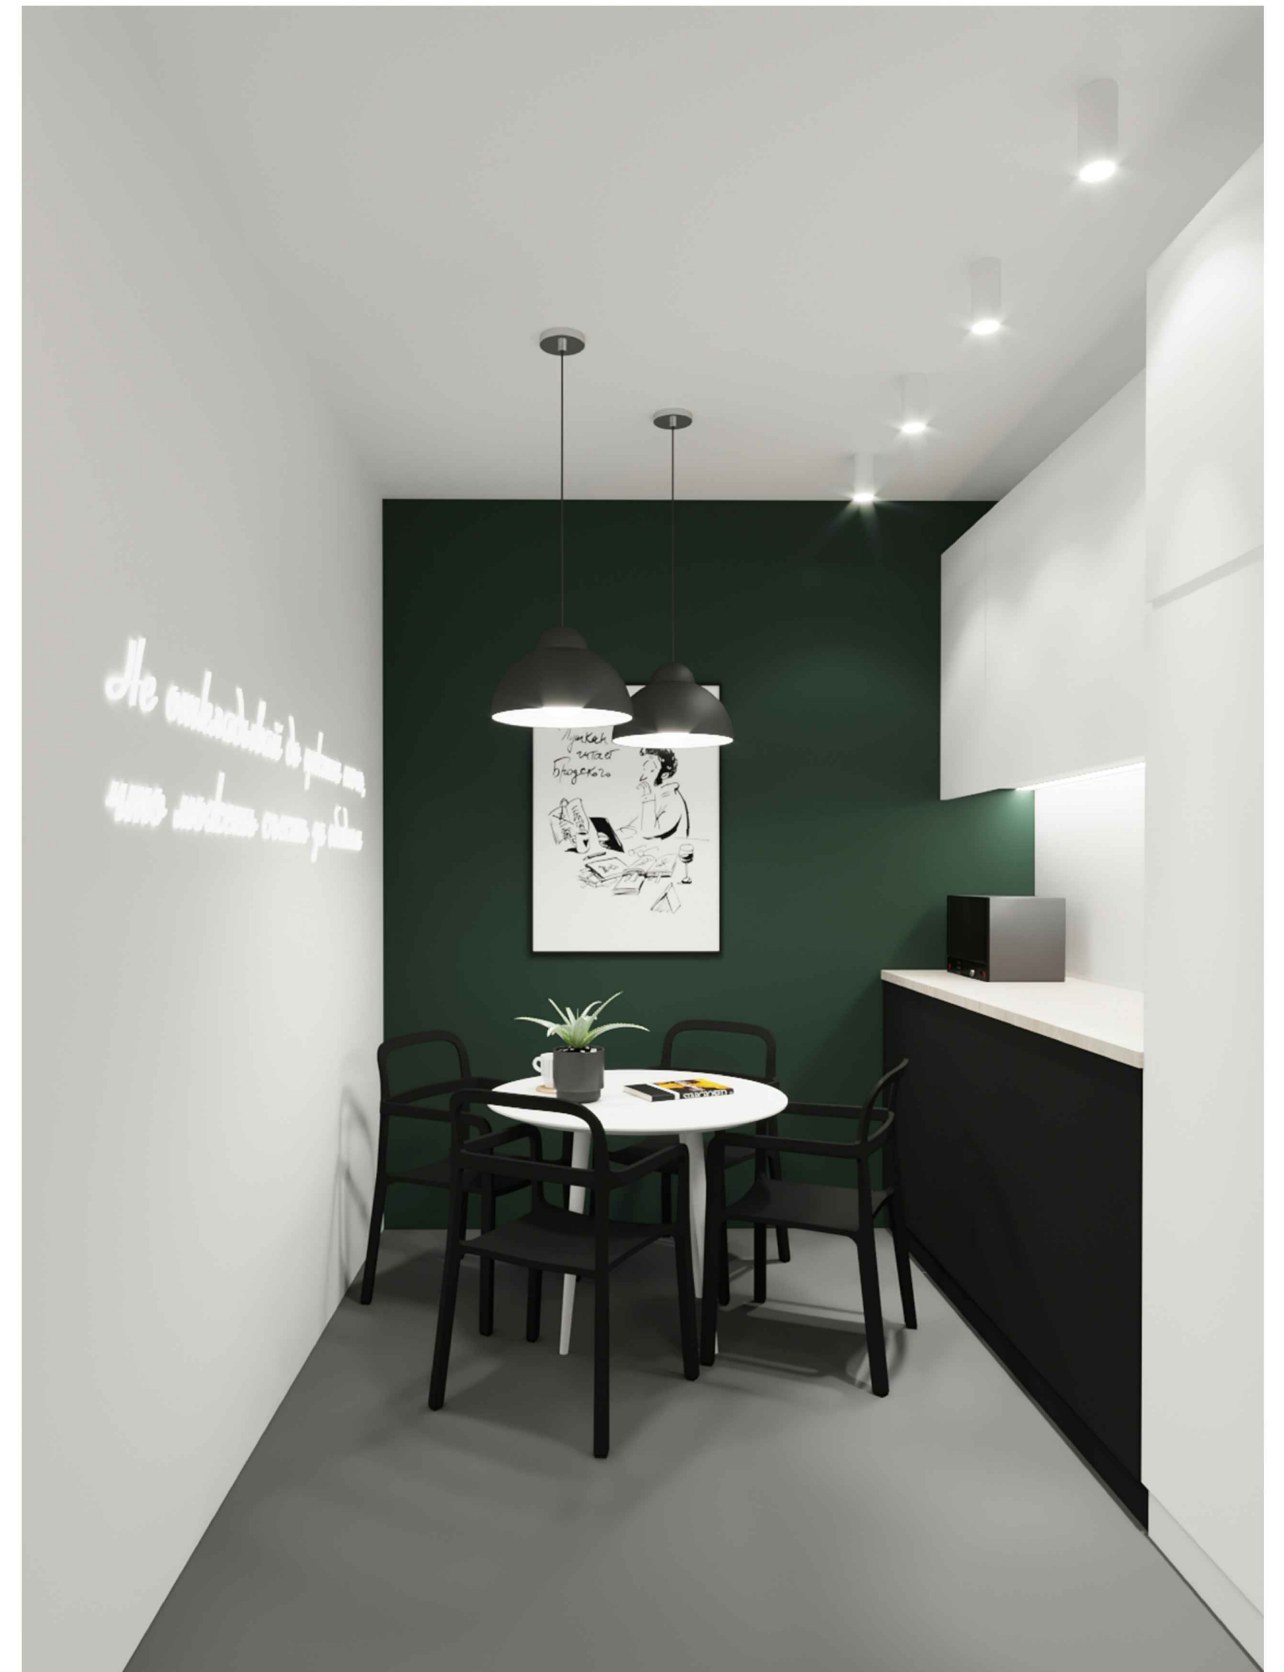

КРУТОДОМА архитектурная студия	Дизайнер/Архитектор	Заказчик	Дизайн-проект интерьера Межпоселенческой центральной районной библиотеки им. А.С. Пушкина		
	Корочина И.П.	Андрейченко Г.Н.	062_21		
			Стадия	Лист	Листов
			Визуализация	20	



<p>КРУТОДОМА архитектурная студия</p>	<p>Дизайнер/Архитектор Корочина И.П.</p>	<p>Заказчик Андрейченко Г.Н.</p>	<p>Дизайн-проект интерьера Межпоселенческой центральной районной библиотеки им. А.С. Пушкина</p>	<p>062_21</p>		
			<p>Визуализация</p>	<p>Стадия</p>	<p>Лист</p>	<p>Листов</p>
					<p>21</p>	




<p>КРУТОДОМА архитектурная студия</p>	<p>Дизайнер/Архитектор Корочина И.П.</p>	<p>Заказчик Андрейченко Г.Н.</p>	<p>Дизайн-проект интерьера Межпоселенческой центральной районной библиотеки им. А.С. Пушкина</p>			<p>062_21</p>		
			<p>Визуализация</p>			<p>Стадия</p>	<p>Лист</p>	<p>Листов</p>
						<p>22</p>		



<p>КРУТОДОМА архитектурная студия</p>	Дизайнер/Архитектор	Заказчик	Дизайн-проект интерьера Межпоселенческой центральной районной библиотеки им. А.С. Пушкина			
	Корочина И.П.	Андрейченко Г.Н.				
			062_21			
			Визуализация	Стадия	Лист	Листов
					23	




<p>КРУТОДОМА архитектурная студия</p>	<p>Дизайнер/Архитектор Корочина И.П.</p>	<p>Заказчик Андрейченко Г.Н.</p>	<p>Дизайн-проект интерьера Межпоселенческой центральной районной библиотеки им. А.С. Пушкина</p>			<p>062_21</p>
	<p> </p>	<p> </p>	<p>Визуализация</p>			<p>Стадия</p>
	<p> </p>	<p> </p>	<p> </p>	<p>Лист</p>	<p>Листов</p>	<p>24</p>

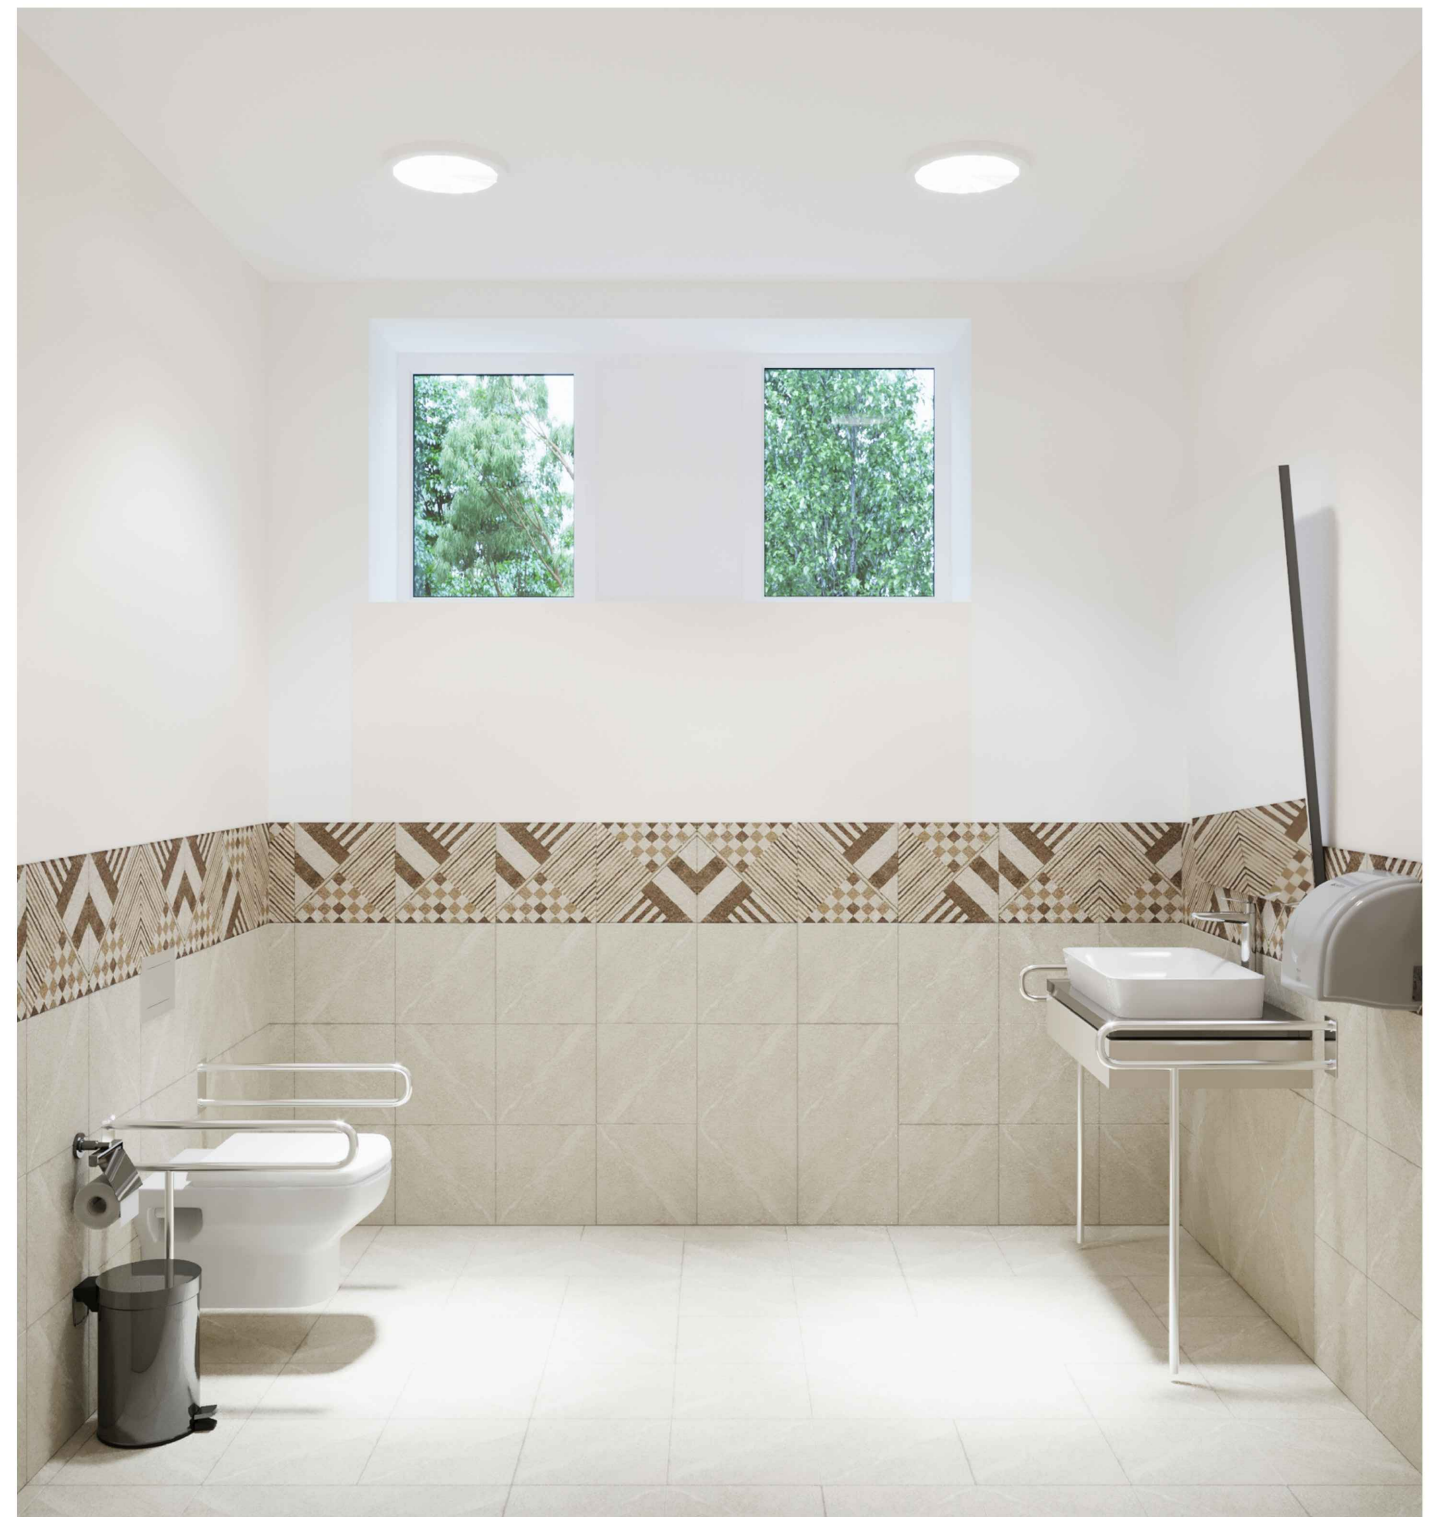

<p>КРУТОДОМА архитектурная студия</p>	<p>Дизайнер/Архитектор Корочина И.П.</p>	<p>Заказчик Андрейченко Г.Н.</p>	<p>Дизайн-проект интерьера Межпоселенческой центральной районной библиотеки им. А.С. Пушкина</p>			<p>062_21</p>
			<p>Визуализация</p>			<p>Стадия</p>
					<p>Лист</p>	<p>Листов</p>
				<p>25</p>		

Обмерный план, М 1:100

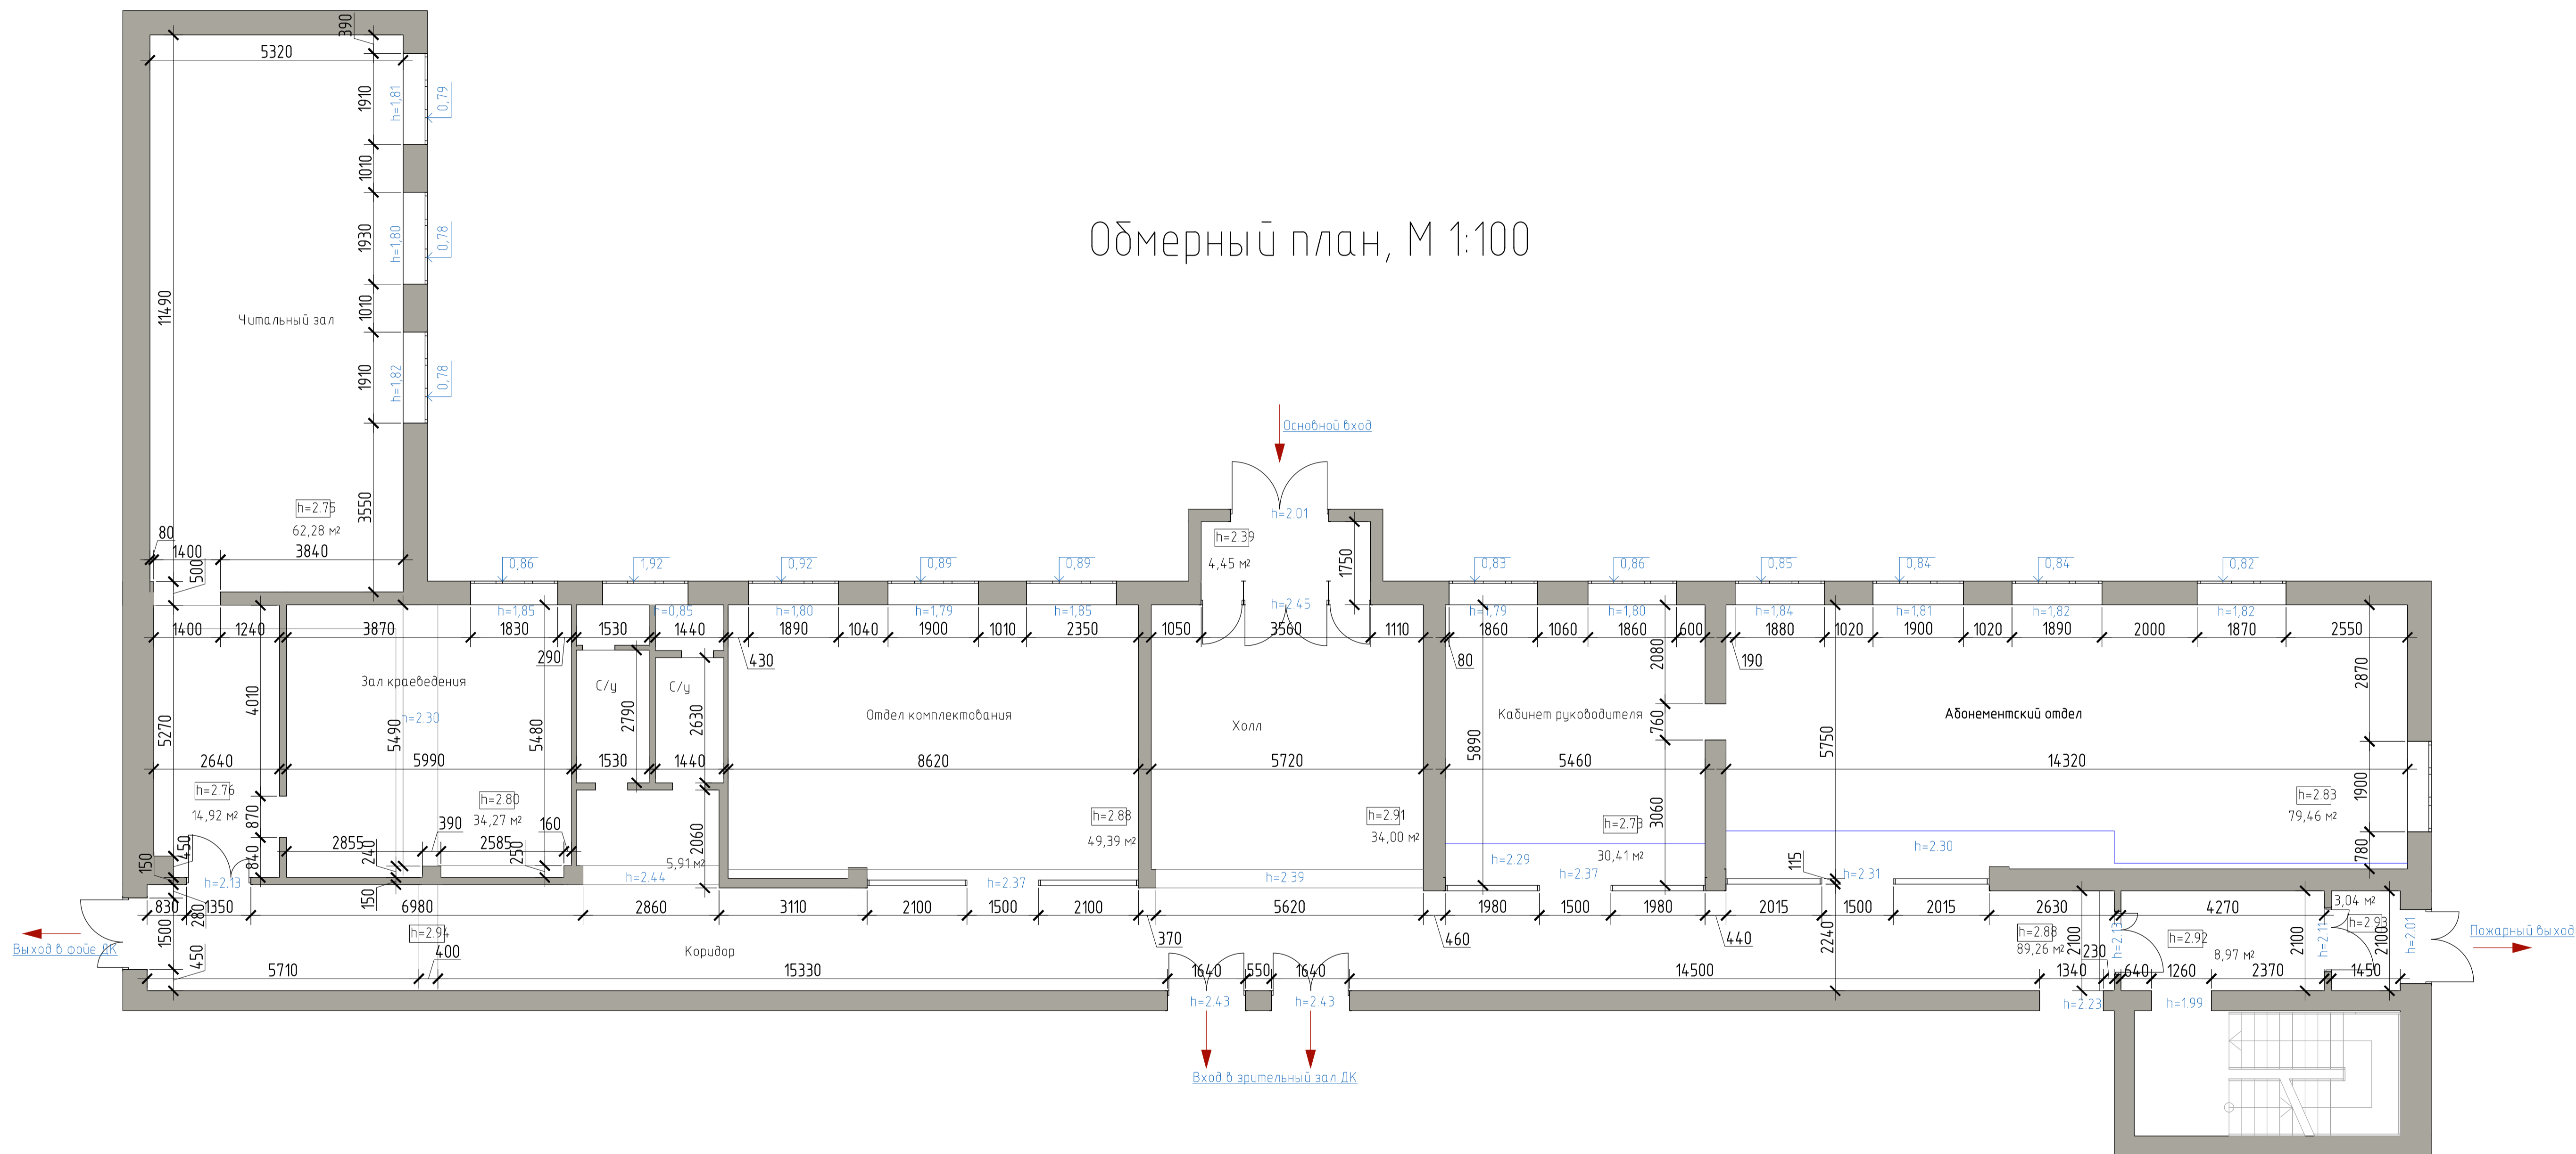


КРУТОДОМА архитектурная студия	Дизайнер/Архитектор Корочина И.П.	Заказчик Андрейченко Г.Н.	Дизайн-проект		001_21
	Обмерный план, М 1:100			Стадия	Лист
				26	



План демонтажа, М 1:100

Ведомость работ

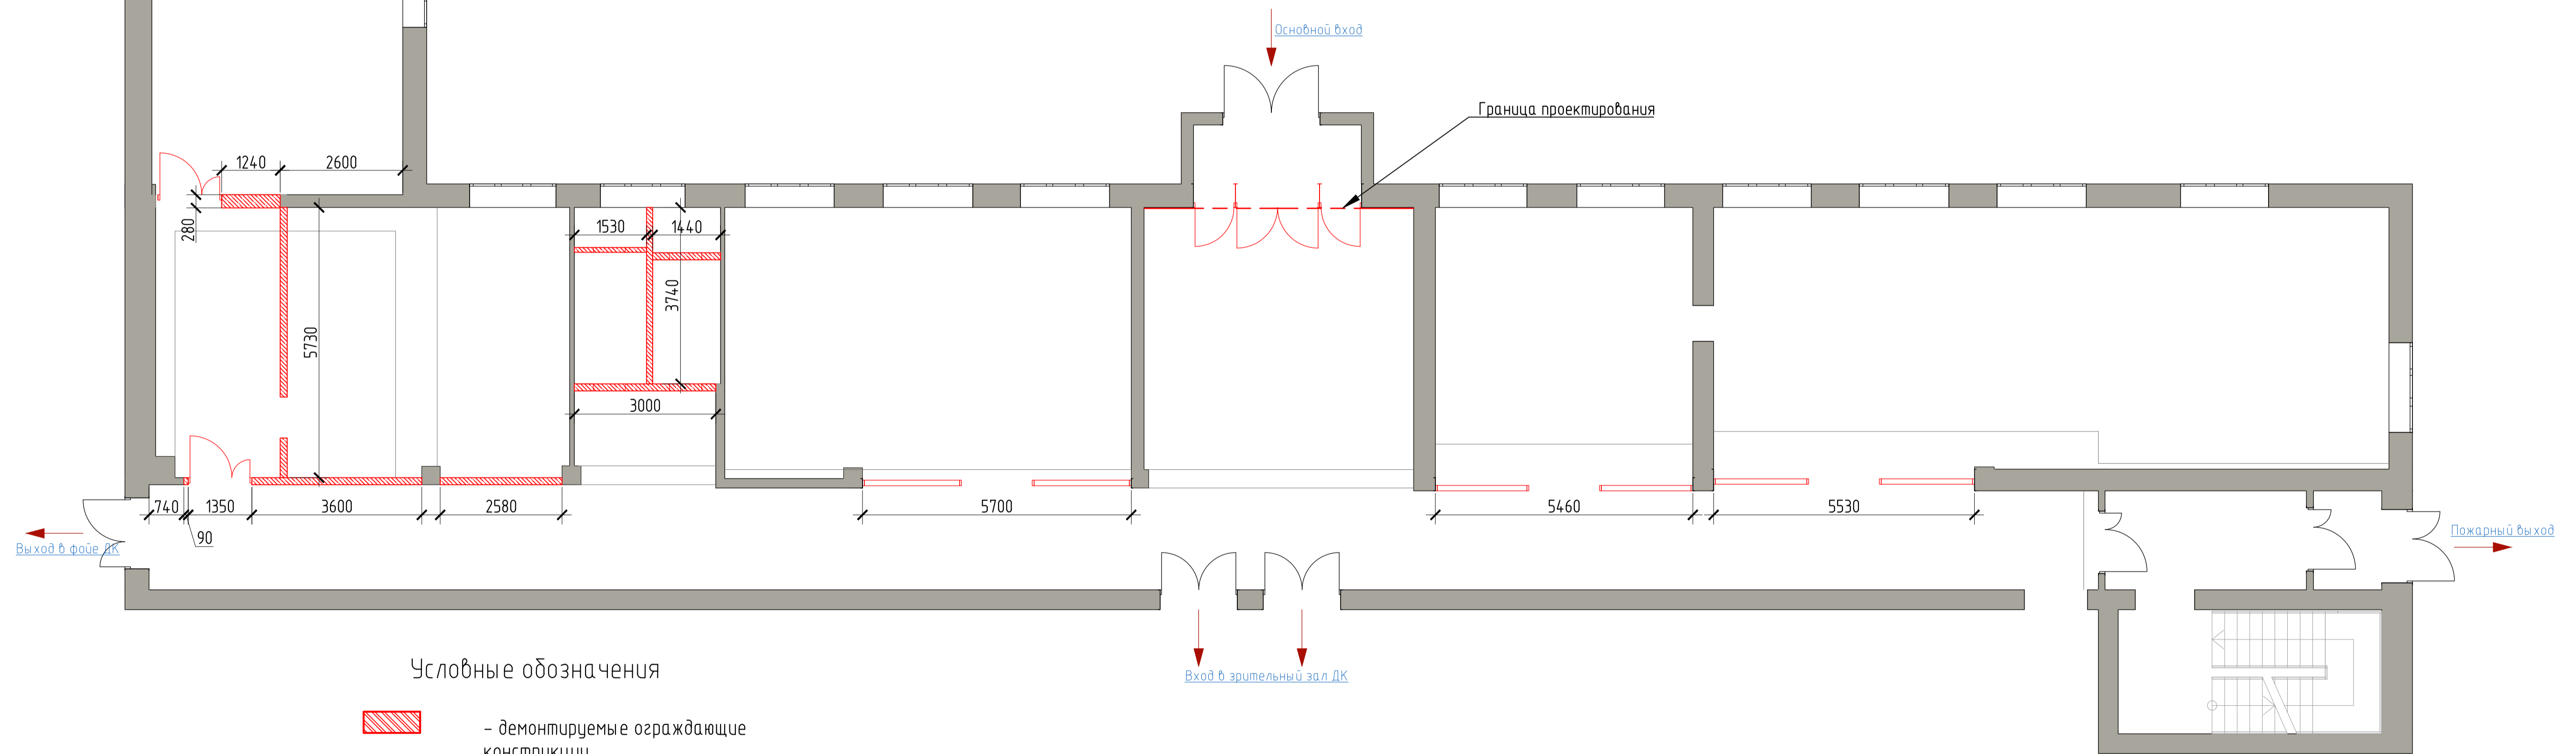Поз.	Обозначение	Наименование	Кол.	Примечание
1	Демонтаж перегородок	Кирпич кладочный	10,00	м ³
2		Деревянно-стеклянные конструкции	50,00	м ²
3	Демонтаж пола	Деревянный пол	405,00	м ²
4	Демонтаж старой штукатурки	Штукатурка цементно-песчаная	230,00	м ²



Условные обозначения



-  - демонируемые ограждающие конструкции
-  - демонируемые дверные блоки


КРУТОДОМА архитектурная студия	Дизайнер/Архитектор	Заказчик	Дизайн-проект интерьера Межпоселенческой центральной районной библиотеки им. А.С. Пушкина	062_21	
	Корочина И.П.	Андрейченко Г.Н.	План демонтажа, М 1:100	Стадия	Лист
				27	Листов

Ведомость работ


Поз.	Обозначение	Наименование	Кол.	Примечание
1	Монтаж перегородок	Газобетон 100x250x625	8,20	м³
2		Кирпич	0,70	м³
3	Монтаж стеклянных перегородок	Витраж	55,40	м²

Условные обозначения

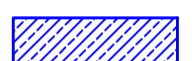 - перегородки из газобетона
 - перегородка стеклянная

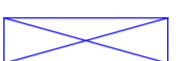 - короб из влагостойкого ГКЛ под установку для унитаза

План монтажа, М 1:100





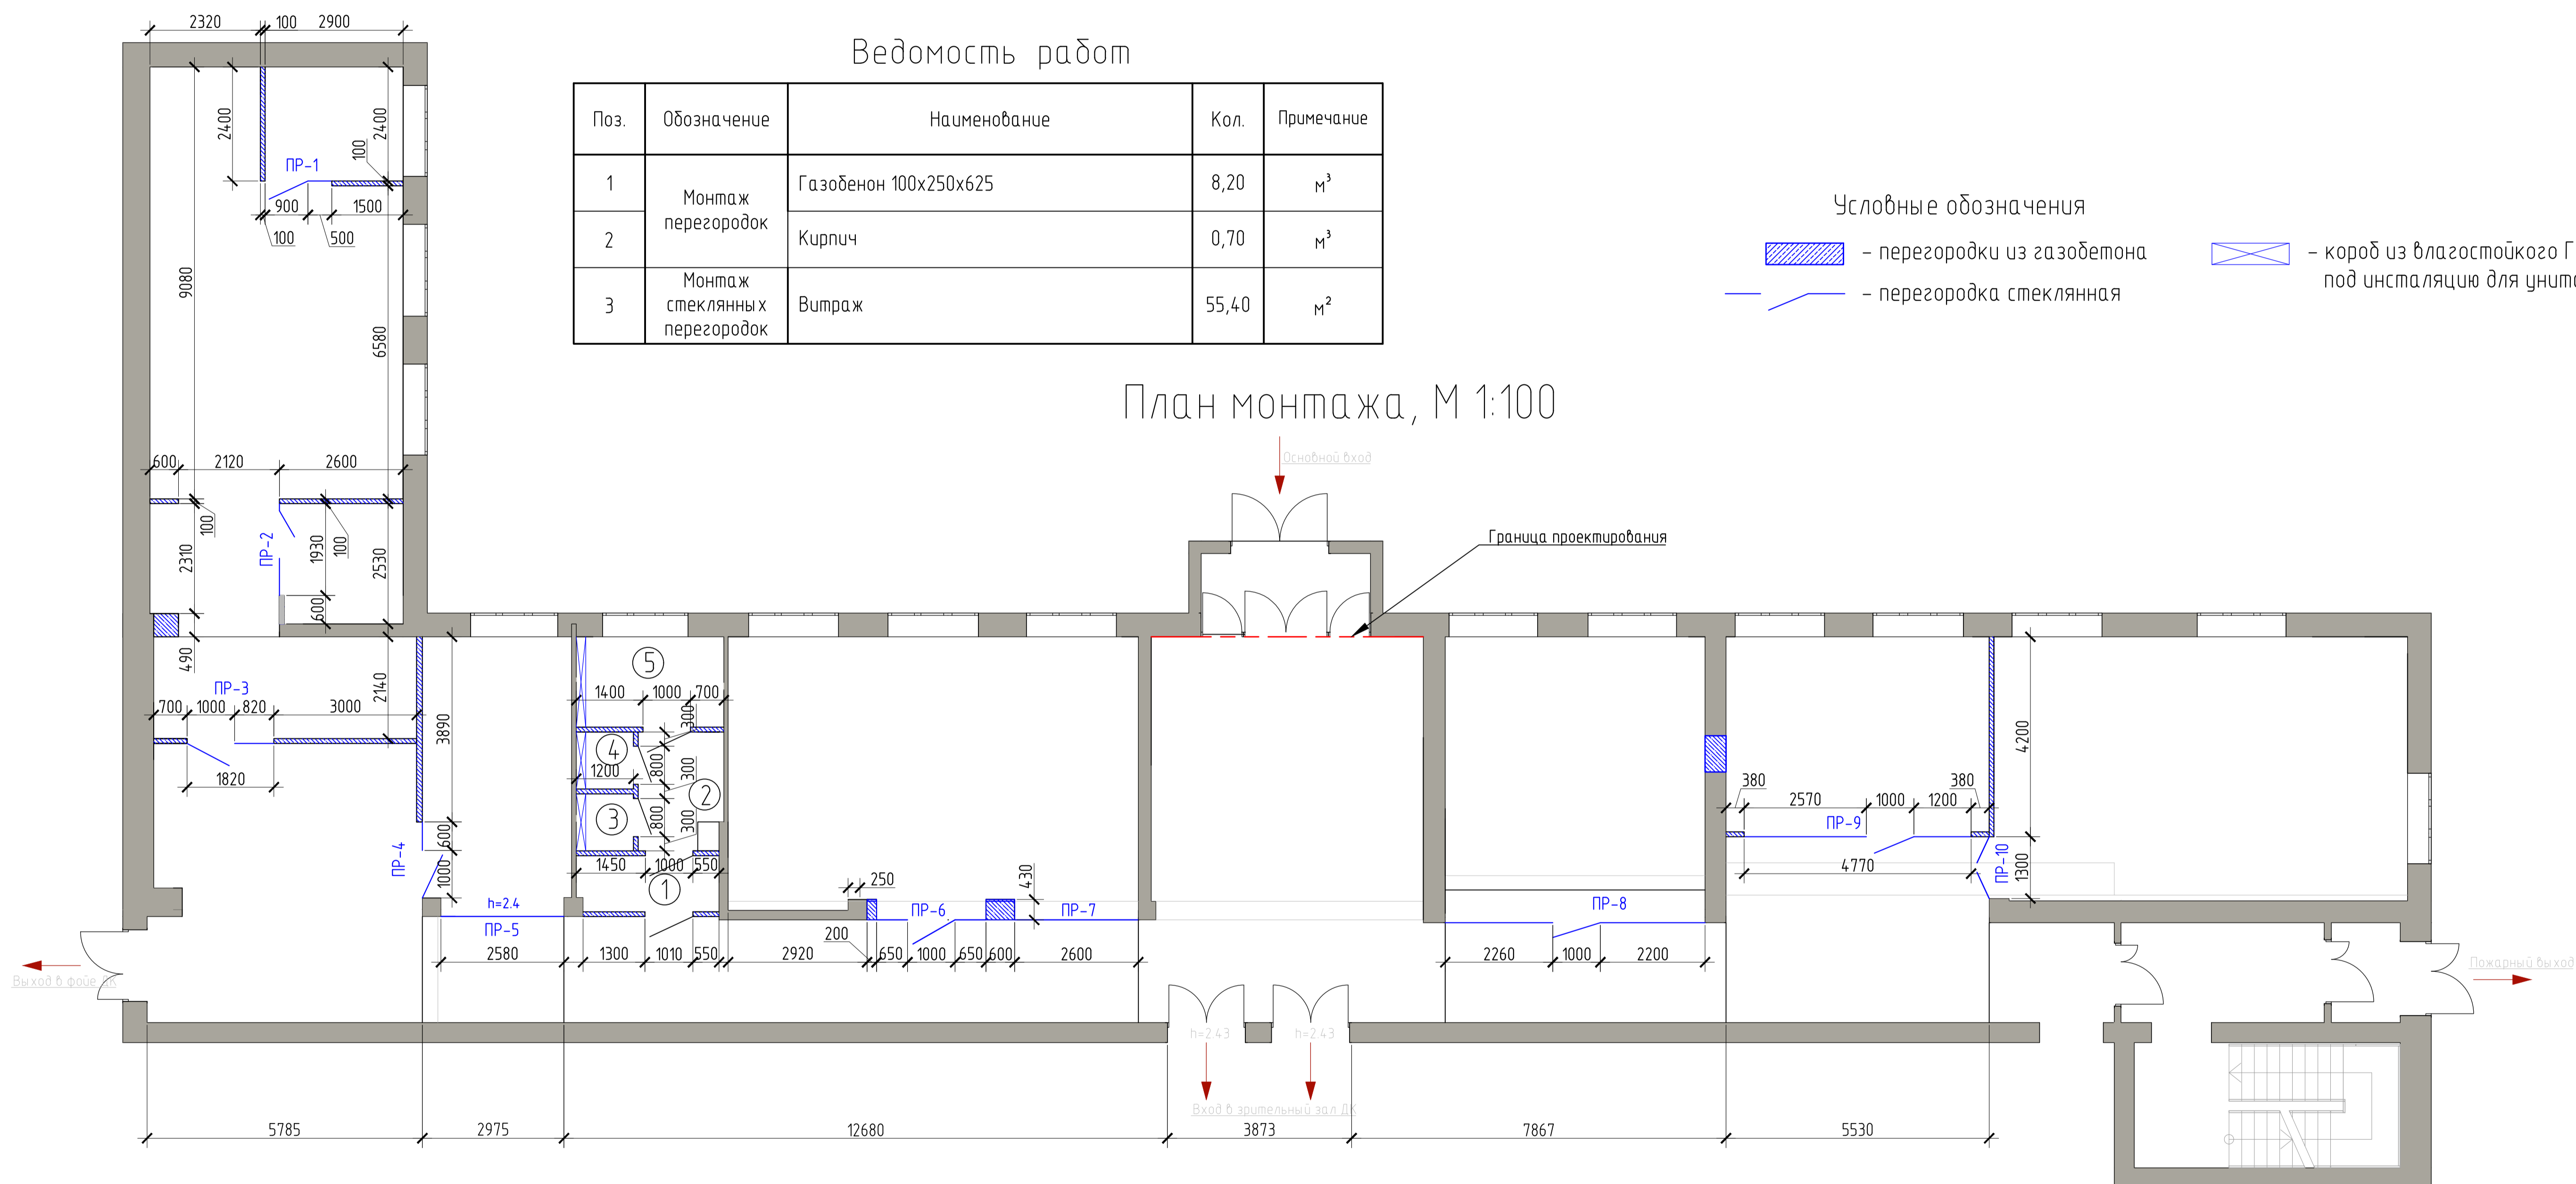







Примечания:

1. Данный лист читать совместно с л. настоящего проекта

КРУТОДОМА архитектурная студия	Дизайнер/Архитектор	Заказчик	Дизайн-проект интерьера Межпоселенческой центральной районной библиотеки им. А.С. Пушкина	062_21
	Корочина И.П.	Андрейченко Г.Н.	План монтажа, М 1:100	Стация Лист Листов 28

Спецификация заполнения проемов элементов из стекла

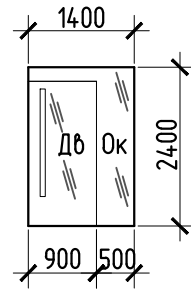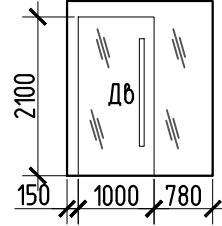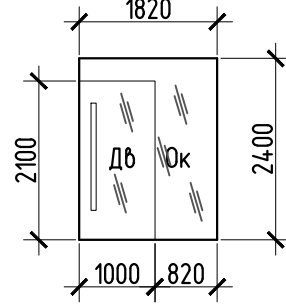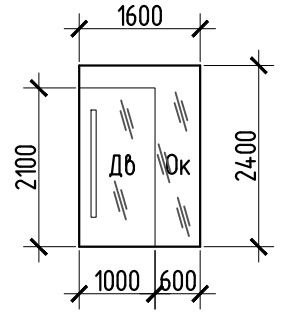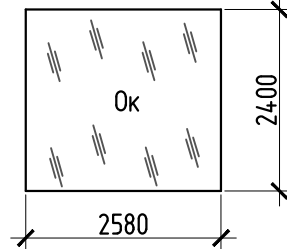Поз.	Обозначение	Наименование	Кол-во	Примечание
Конструкции из стекла				
1		ПР-1 1400x2400	1	
2		ПР-2 1930x2400	1	
3		ПР-3 1820x2400	1	Матовое стекло
4		ПР-4 1600x2400	1	
5		ПР-5 2580x2400	1	

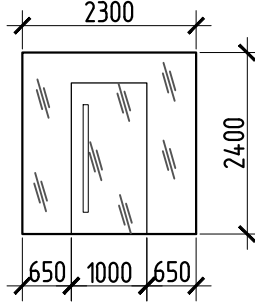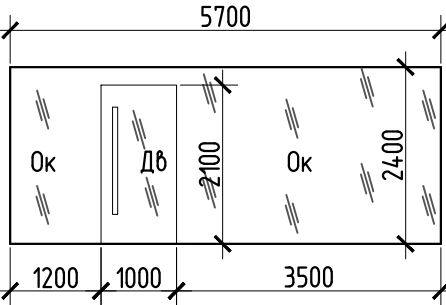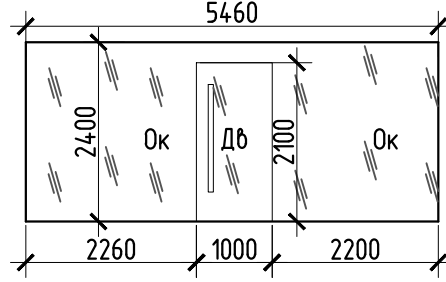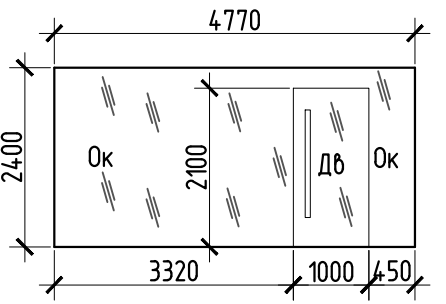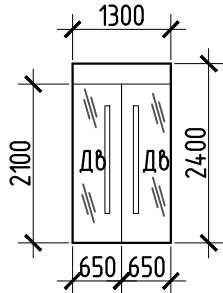6		ПР-6 2300x2400	2	
7		ПР-7 5700x2400	1	
8		ПР-8 5460x2400	1	
9		ПР-9 4770x2400	1	
10		ПР-10 1300x2400	1	

КРУТОДОМА архитектурная студия	Дизайнер/Архитектор	Заказчик	Дизайн-проект интерьера Межпоселенческой центральной районной библиотеки им. А.С. Пушкина			062_21		
	Корочина И.П.	Андрейченко Г.Н.				Стадия	Лист	Листов
				Спецификация заполнения проемов элементов из стекла				29


План помещений после перепланировки, М 1:100

Вид А (фотообои)
Вид Б (фотообои)
Виды В, Г, Д (постеры)




Спецификация заполнения дверных проемов

Поз.	Обозначение		Наименование	Кол-во	Примечание
Двери					
1	ДН-1	ДН- 21-09	Дверь наружная, ПВХ,существ.- 21-09	2	
2	Д-1	ДДВ-Г- 21-10	Дверь глухая ПВХ композит.цвет белый матовый, ПВХ кромка	1	Размер полотна 2000*900
3	Д-2	ДДВ-Г- 21-08	Дверь глухая ПВХ композит.цвет белый матовый, ПВХ кромка	2	Размер полотна 2000*700
4	Д-3	ДДВ-Г- 21-10.1	Profildoors Лицевая сторона плёнка дуб светлый	1	Размер полотна 2000*900
5	Д-4	ДДВ-24-17	Двустворчатые двери обшить ЛДСП t=10мм. Цвет "Светлый дуб" (20 м²) (мм. лист 30)	4	Размер полотна 2400*800

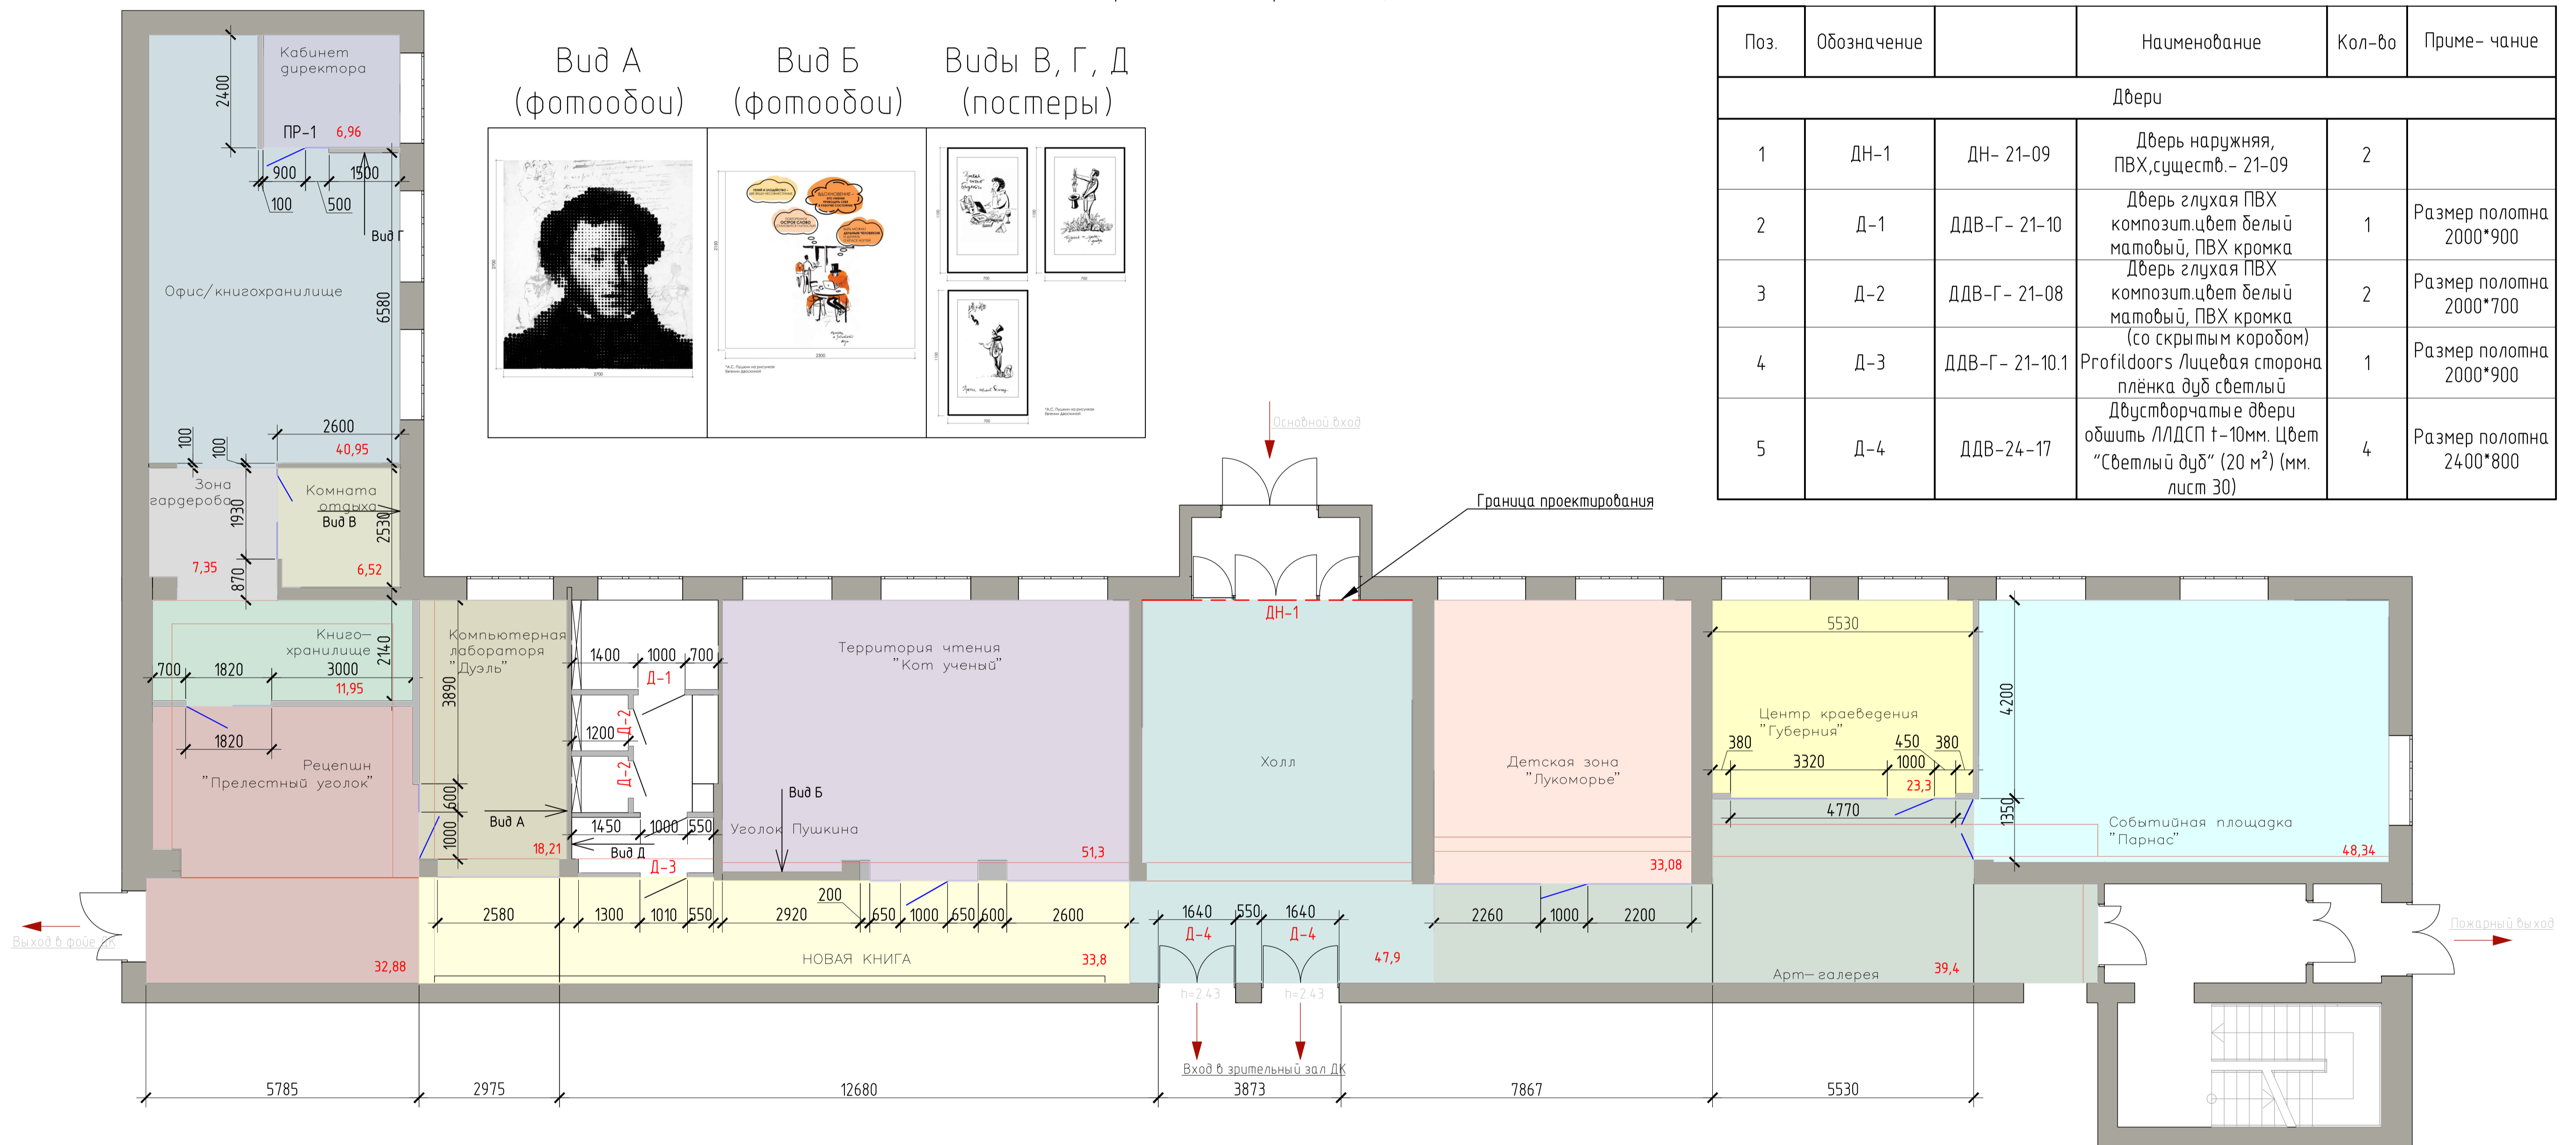


КРУТОДОМА архитектурная студия	Дизайнер/Архитектор Корочина И.П.	Заказчик Андрейченко Г.Н.	Дизайн-проект интерьера Межпоселенческой центральной районной библиотеки им. А.С. Пушкина	062_21
	План помещений после перепланировки, М 1:100			Стандия 30

Схема обшивки стены панелями, М 1:50

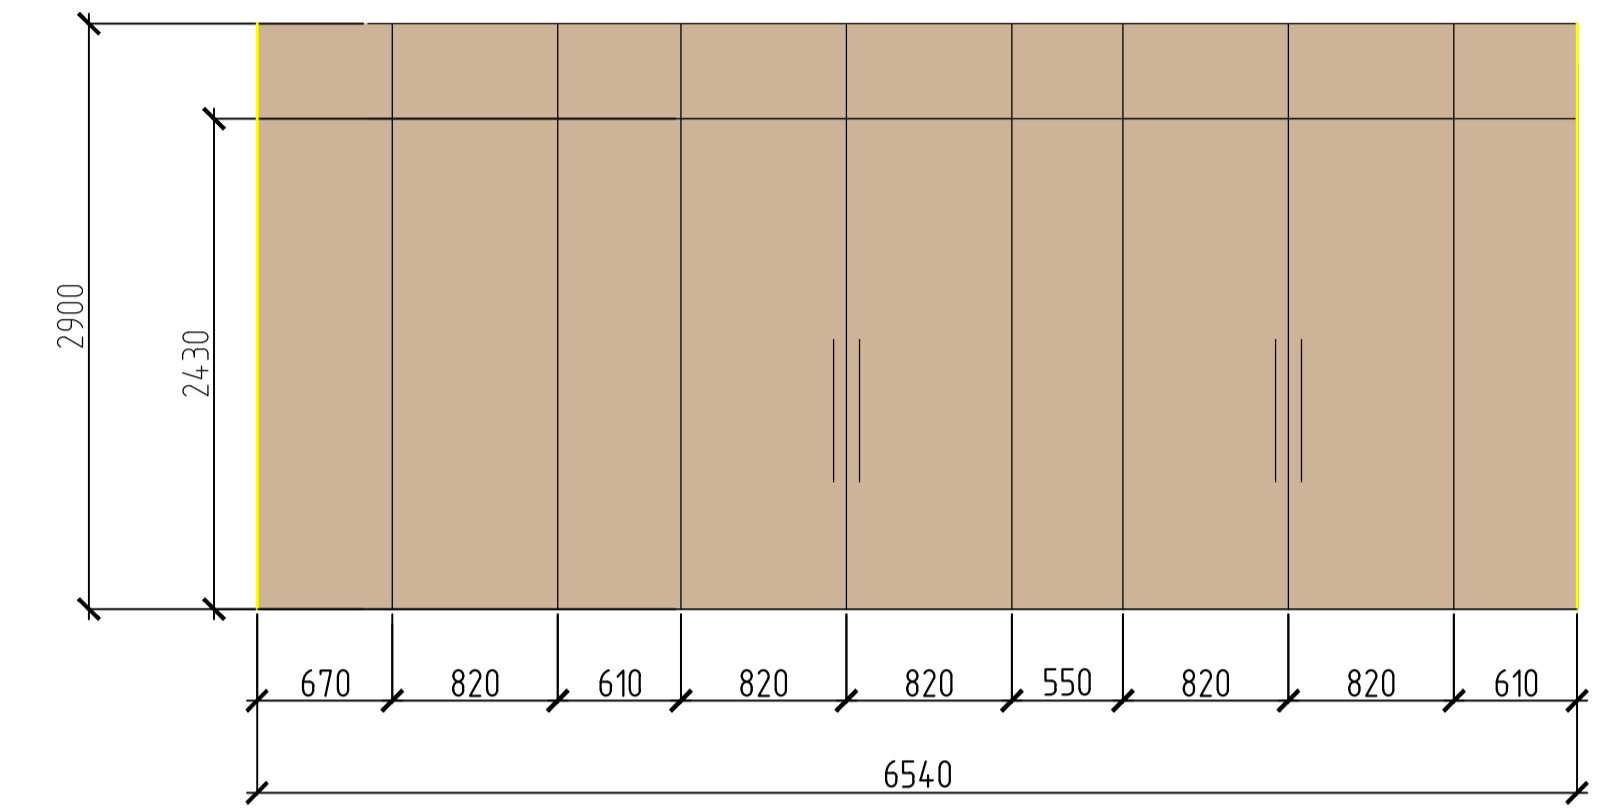

План расстановки оборудования, М 1:100

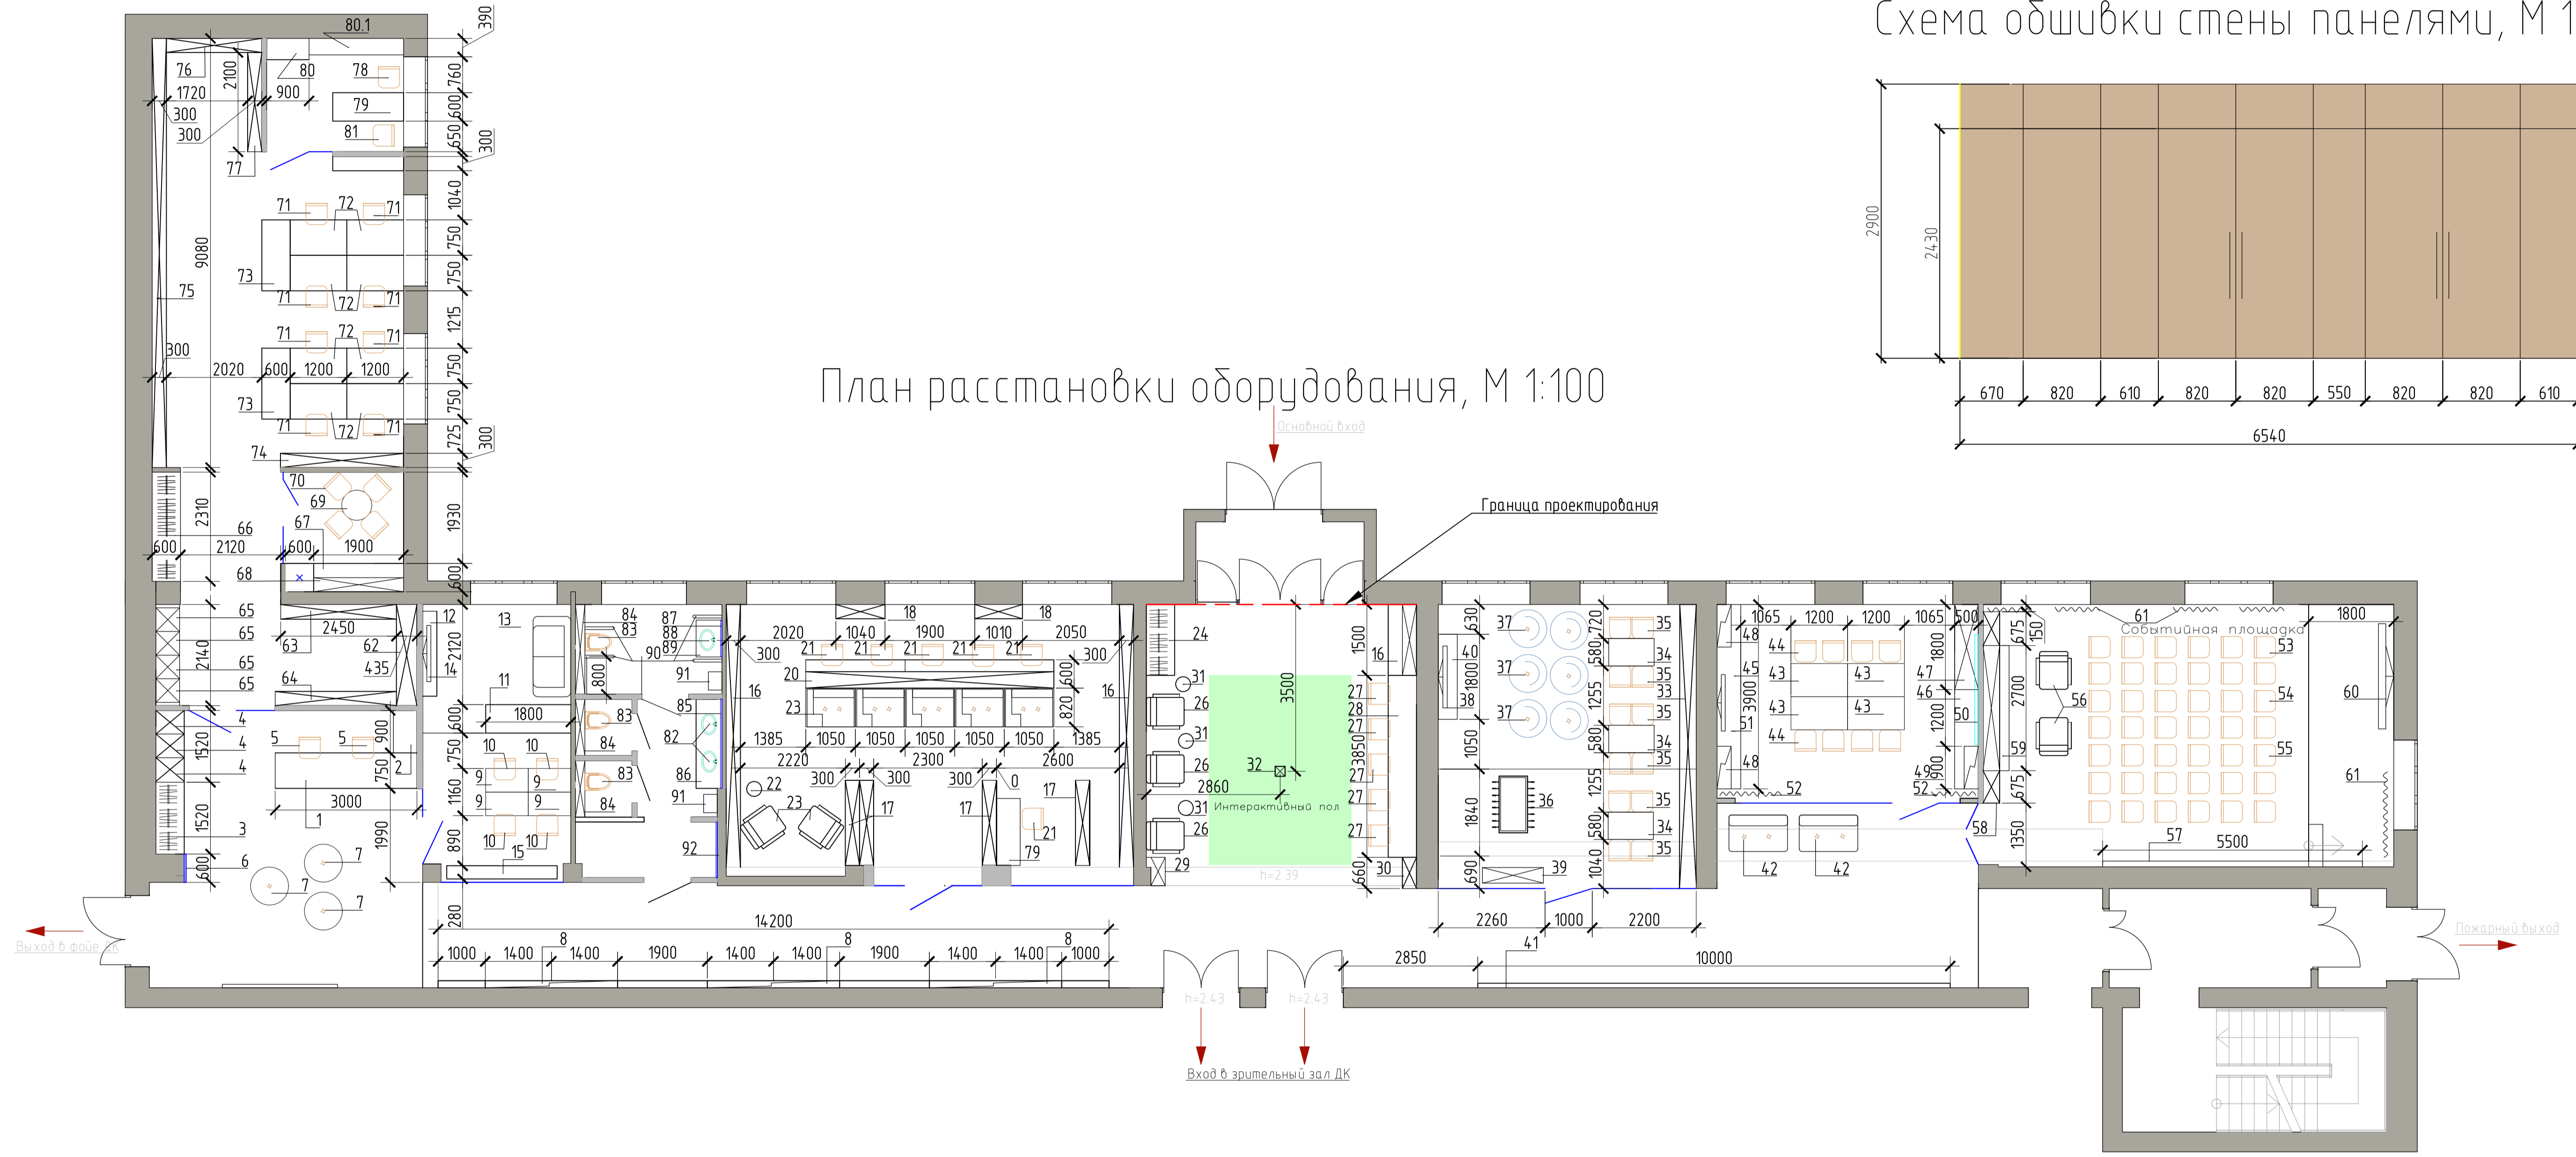

КРУТОДОМА архитектурная студия	Дизайнер/Архитектор Корочина И.П.	Заказчик Андрейченко Г.Н.	Дизайн-проект интерьера Межпоселенческой центральной районной библиотеки им. А.С. Пушкина	062_21
			План расстановки оборудования, М 1:100	Стадия Лист Листов 31

Ведомость оборудования			
п.п.	Наименование	Кол-во, шт	Примечание
Рецепшн			
1	Сту́йка рецепшен 3000x750x1100(750), К-1	1	на заказ
2	Тумба с ящиками 900x500x600, К-2	1	на заказ
3	Шкаф гардеробный распашной 1500x600x2400*, К-3	1	на заказ
4	Шкаф каталожный 600x500x2400*, К-4	3	на заказ
5	Стул Бюрократ СН-350sl (беж)	2	м-н "Точка"
6	Зеркало 600x2500	1	на заказ
7	Пуф d=800мм, К-5	3	на заказ
Коридор "Новая книга"			
8	Встраиваемая стеклянная витрина с подсветкой для печатных и новых изданий, 2800x150x1500, К-6	3	монтаж по месту в ГКЛ коробе
Компьютерный зал "Дуэль"			
9	Письменный стол PÅNL ПОЛЬ, белый 96x58 см с регулировкой по высоте	4	ИКЕА
10	Кресло Бюрократ СН-W695N/DG/TW-12ш, черный, 3990р.	4	м-н "Точка"
11	Тумба для оргтехники 1800x600x900*, К-7	1	на заказ
12	БЕСТО Тумба под ТВ, белый 80x42x39 см, 11 599р	1	ИКЕА
13	КЛИППАН 2-местный диван, Висле черный, 180x88x66см, 12999р.	1	ИКЕА
14	ТВ LG Диагональ 49 "	1	м-н "Точка"
15	Напольное кашпо из ЛДСП 2300x280x900*, К-8	1	на заказ
Читальный зал "Кот ученый"			
16	Стеллаж книжный 5500x300x2700*, К-9	2	на заказ
17	Стеллаж книжный 1800x300x2400, К-10	3	на заказ
18	Стеллаж книжный 1000x300x2700*, К-11	2	на заказ
19	Кресло Talk made by Cosmo ID: 169260, 58 200 Р 820x1050x1150	5	cosmorelax.ru/ на заказ
20	Стол для чтения с наклонной столешницей и полкой для книг, К-12 5250x500x1300	1	на заказ

21	Стул с подлокотниками Монарх #80358112	6	Хофф
22	GLADOM Стол сервировочный, черный 45x53 см, 1299р.	1	ИКЕА
23	КРЕСЛО 2426 model, 29 600руб.	2	loftdesigner.ru
	EKERÖ Кресло, Шифтебу бежевый, 12999 Р		ИКЕА
Холл			
24	Шкаф гардеробный распашной 1500x600x2400*, К-13	1	на заказ
25	Модуль для кофейной станции 1500x600x900, К-14	1	на заказ
26	Кресло с подголовником СТРАНДМОН, Шифтебу темно-серый	3	ИКЕА
27	FRANKLIN Стул барный, складной, черный/черный 74 см, 2699р.	6	ИКЕА
28	Столешница 3850x600x32, К-15	1	на заказ
29	Стеллаж книжный 600x300x2400*, К-16	1	на заказ
30	Стеллаж книжный 660x300x2400*, К-17	1	на заказ
31	GLADOM Стол сервировочный, черный 45x53 см, 1299р.	3	ИКЕА
32	Проектор для интерактивного пола для помещений с высокой степенью освещенности	1	м-н "Точка"
Детская зона "Лукоморье"			
33	Стеллаж книжный 6000x300x2400*, К-18	1	на заказ
34	Письменный стол PÅNL ПОЛЬ, белый 96x58 см с регулировкой по высоте	3	ИКЕА
35	СТУЛ EAMES ДЕТСКИЙ НА ДЕРЕВЯННЫХ НОЖКАХ, 1490р	12	м-н Точка
36	Игровой стол SLP Сопракт, минифутбол 4 фута, 1210 x 610 x 810	1	Игротека
37	Кресло мешок груша DreamBag L	6	ozon.ru
38	ТВ LG Диагональ 49 "	1	м-н Точка
39	Стеллаж, FRIDLEV ФРИДЛЕВ белый 66x129 см, 1999р.	1	ИКЕА
40	БЕСТО Тумба под ТВ, белый 80x42x39 см, 11 599р	1	ИКЕА
Арт-галерея			
41	Подвесная система для картин для стены длиной 10 метров	1	ЛИОН АРТ Сервис
42	Диван Hawaii made by Cosmo, Высота сиденья: 40 см 71,5x 124,5x77,5 см, желтый	2	cosmorelax.ru
Центр краеведения "Губерния"			
43	КОНФЕРЕНЦ СТОЛ ДЛЯ ПЕРЕГОВОРОВ 1200X700X750, К-19	4	на заказ
44	Стул Салерно ткань, ножки черный металл, темно-серый	8	deephouse.pro
45	Тумба с распашными фасадами, 3900x500x900, К-20	1	на заказ
46	Подиум мебельный, 2100x500x250, К-21	1	на заказ

47	Тумба с ящиками, 1800x500x350, К-22	1	на заказ
48	Стеллаж открытый 900x300x2550*, К-23	2	на заказ
49	Стеллаж открытый 900x300x1800*, К-24	1	на заказ
50	Карта края, акрил/фотопечать, 2500*х1000*	1	РА Союз
51	ТВ LG Диагональ 49 "	1	м-н "Точка"
52	Шторы блэк-аут, высота портьеры 3м	10	м.п. на заказ
Арт-зал "Парнас"			
53	Стул Салерно ткань, ножки черный металл, зеленый	14	deephouse.pro
54	Стул Салерно ткань, ножки черный металл, темно-серый	14	deephouse.pro
55	Стул Салерно бежевая ткань артикул 53714	14	deephouse.pro
56	КРЕСЛО 2426 model, 29 600руб.	2	loftdesigner.ru
	EKERÖ Кресло, Шифтебу бежевый или черный, 12 999 Р		ИКЕА
57	Подвесная система для картин для стены длиной 5,5 метров	1	ЛИОН АРТ Сервис
58	Стеллаж 4050x300x2700*, К-25	1	на заказ
59	Тумба для проигрывателя 2650x500x750, К-26	1	на заказ
60	ТВ LG Диагональ 49 "	1	м-н "Точка"
61	Шторы блэк-аут, высота портьеры 3м.	18	м.п. на заказ
Книгохранилище			
62	Стеллаж книжный 2100x435x2400*, К-27	1	на заказ
63	Стеллаж книжный 2450x300x2400*, К-28	1	на заказ
64	Стеллаж книжный 2450x300x2700*, К-29	1	на заказ
65	Шкафы каталожные 530x500x2400*, К-30	4	на заказ
Комната отдыха для персонала			
66	Шкаф гардеробный распашной, светлое дерево, 2300x600x2400*, К-31	1	на заказ
67	Кухня: напольные модули+шкаф/колонна, фасады черный, столешница светлое дерево, 2500x600x900, К-32	1	на заказ
68	Кухня: навесные модули, фасады белый, 1900x300x700, К-33	1	на заказ
69	Стол d=800мм Tulip #80354027? 9990р	1	Хофф
70	Стул Secret De Maison «Cat Chair» (mod. 028) (Черный), 2760р	4	
	АДДЕ Стул, черный		ИКЕА
Офисное помещение/книгохранилище			

71	Стул Бюрократ СН-350sl (беж)	8	
72	Стол рабочий прямой 1200x750x750, белый, К-34	8	
73	Тумба с распашными фасадами, белый 1500x450x750, К-35	2	
74	Стеллаж книжный 2600x300x2700*, К-36	1	на заказ
75	Стеллаж книжный 9300x300x2700*, К-37	1	
76	Стеллаж книжный 2000x300x2700*, К-38	2	
77	Стеллаж книжный 2100x300x2700*, К-39	1	
Кабинет директора			
78	Стул Бюрократ СН-350sl (беж)	1	м-н Точка
79	Стол рабочий прямой 1500x600x750, белый, К-40 (+1 шт. для персонала в читальном зале)	2	
80	Шкаф, 900x450x2900, К-41	1	на заказ
80.1	Стеллаж, 2000x350x2900, К-42	1	
81	Стул с подлокотниками Монарх #80358114, 7999р	1	Хофф
Санузел			
82	Раковина накладная круглая Раковина Купер накладная 56 см	2	Леруа Мерлен
83	Арт. 82199778 Унитаз подвесной Cersanit Delfi микролифт	3	Леруа Мерлен
84	Инсталляция для унитаза Арт. 93907181	3	Леруа Мерлен
	Инсталляция BERGES Novum 525 для монтажа подвесного унитаза кнопка L5 soft touch черная		
85	Зеркало настенное 1800x1000 К-43	1	
86	Тумба подвесная для раковин 1890x500x500 К-44	1	
87	Зеркало наклонное (Для инвалидов)	1	
88	Раковина Олимпия накладная 56 см	1	Леруа Мерлен
89	Тумба под раковину подвесная «Экко» 60 см	1	Леруа Мерлен
90	Поручень откидной для инвалидов, 840x200	2	пары
91	Сушилка для рук электрическая Ballu BAND-2000DM, 2000 Вт	2	
92	Зеркало 1200x2500	2	
Дополнительное оборудование			
129	Неоновая надпись "Прелестный уголок" (рецепшн)	1	
130	Вывеска "Межпоселенческая центральная районная библиотека им.А.С.Пушкина"	1	
131	Постер (кухня, кабинет директора, туалет)	4	Рекламное агентство "Союз"
132	Фотообои "Пиксельный Пушкин"	1	
133	Фотообои "Пушкинский уголок"	1	
134	Стенд "Информация"	1	


КРУТОДОМА архитектурная студия	Дизайнер/Архитектор	Заказчик	Дизайн-проект		062_21	
	Корочина И.П.	Андрейченко Г.Н.				
			Ведомость оборудования		Стация	Лист
						32

План полов, М 1:100

Спецификация изделий и материалов полов


п/п	Обозначение	Наименование	Кол-во	Ед.изм.	Примечание
1		Проектный винил modul'up19 db material, Forbo, 9501UP4319 neutral grey dissolved stone, 2000*3.45mm, (25 м в рулоне)	136,3	м ²	
2		Проектный винил modul'up19 db material, Forbo, smaragd classic fr 6109, 2000*2mm, (25 м.п. в рулоне)	100	м ²	
3		Виниловая плитка Allura Ease, Forbo, 63406EA7 bleached timber, 1200*190*2mm.	71	м ²	
4		Проектный винил modul'up contrast colour, 2000*2mm, (25 м в рулоне) 4804UP43C copper stardust	32,2	м.п.	
5		Проектный винил modul'up19 db material, Forbo, smaragd classic fr 6186, 2000*2mm, (25 м в рулоне)	24	м ²	

6		Кобровое покрытие, трава искусственная, ширина 3,5 м. (300р/м.кв)	19,3	м ²	
7		Кобровое покрытие, черный, ширина 2 м.	20	м ²	
8		ЛДСП δ= 16мм		м ²	
9		Плинтус напольный «Черный», высота 80 мм	163	м.п.	

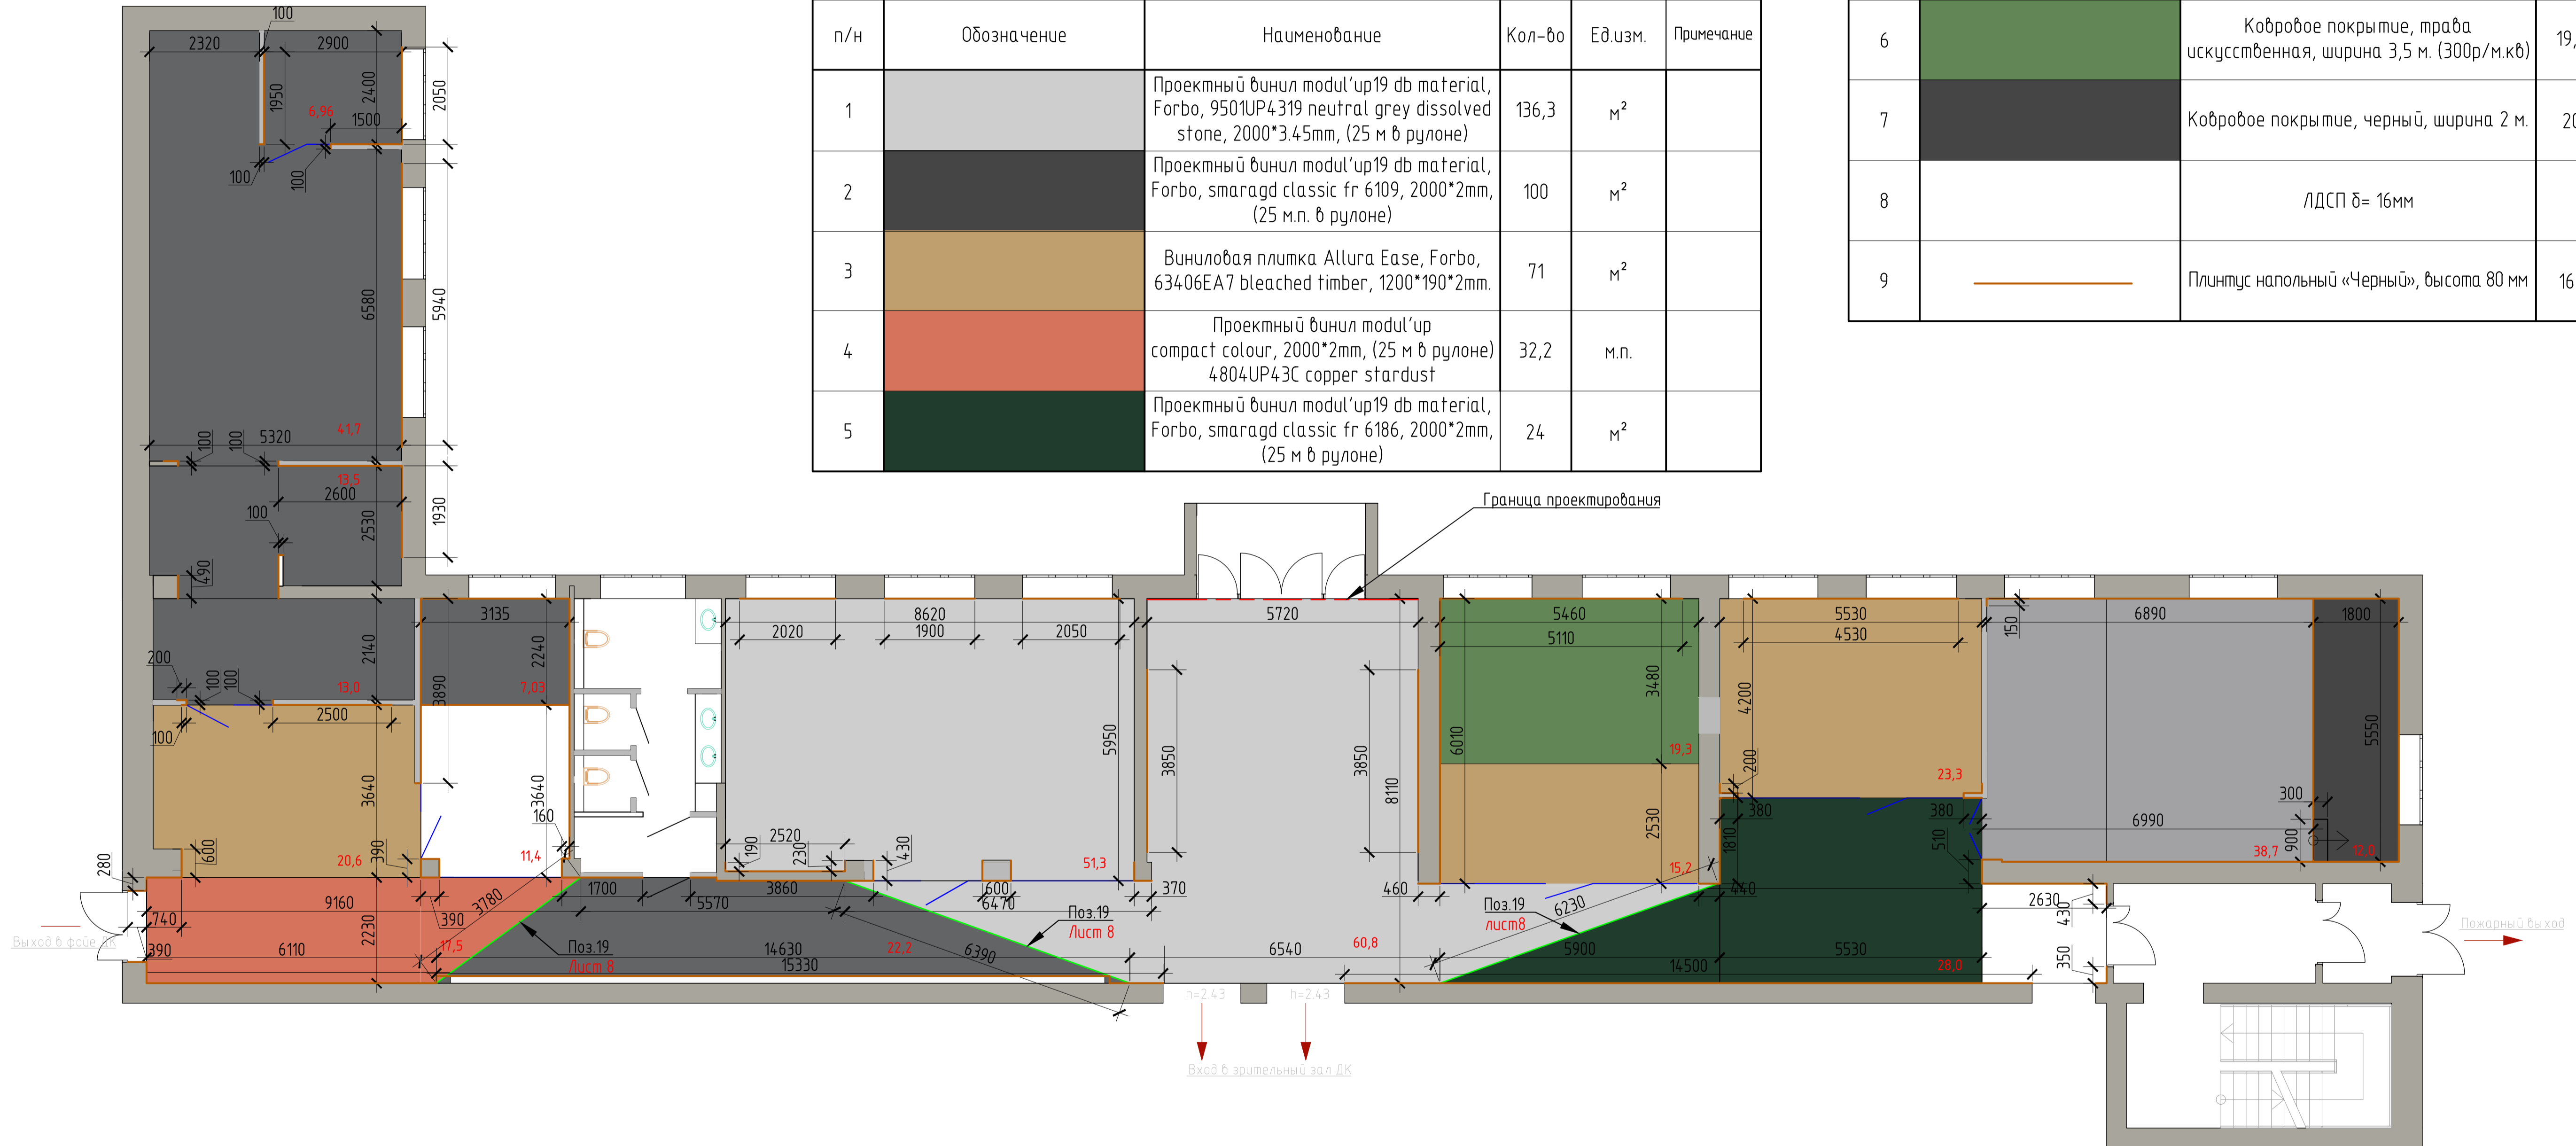

КРУТОДОМА архитектурная студия	Дизайнер/Архитектор	Заказчик	Дизайн-проект интерьера Межпоселенческой центральной районной библиотеки им. А.С. Пушкина	062_21	
	Корочина И.П.	Андрейченко Г.Н.	План полов, М 1:100	Стадия	Лист
				33	Листов

План потолков, М 1:100

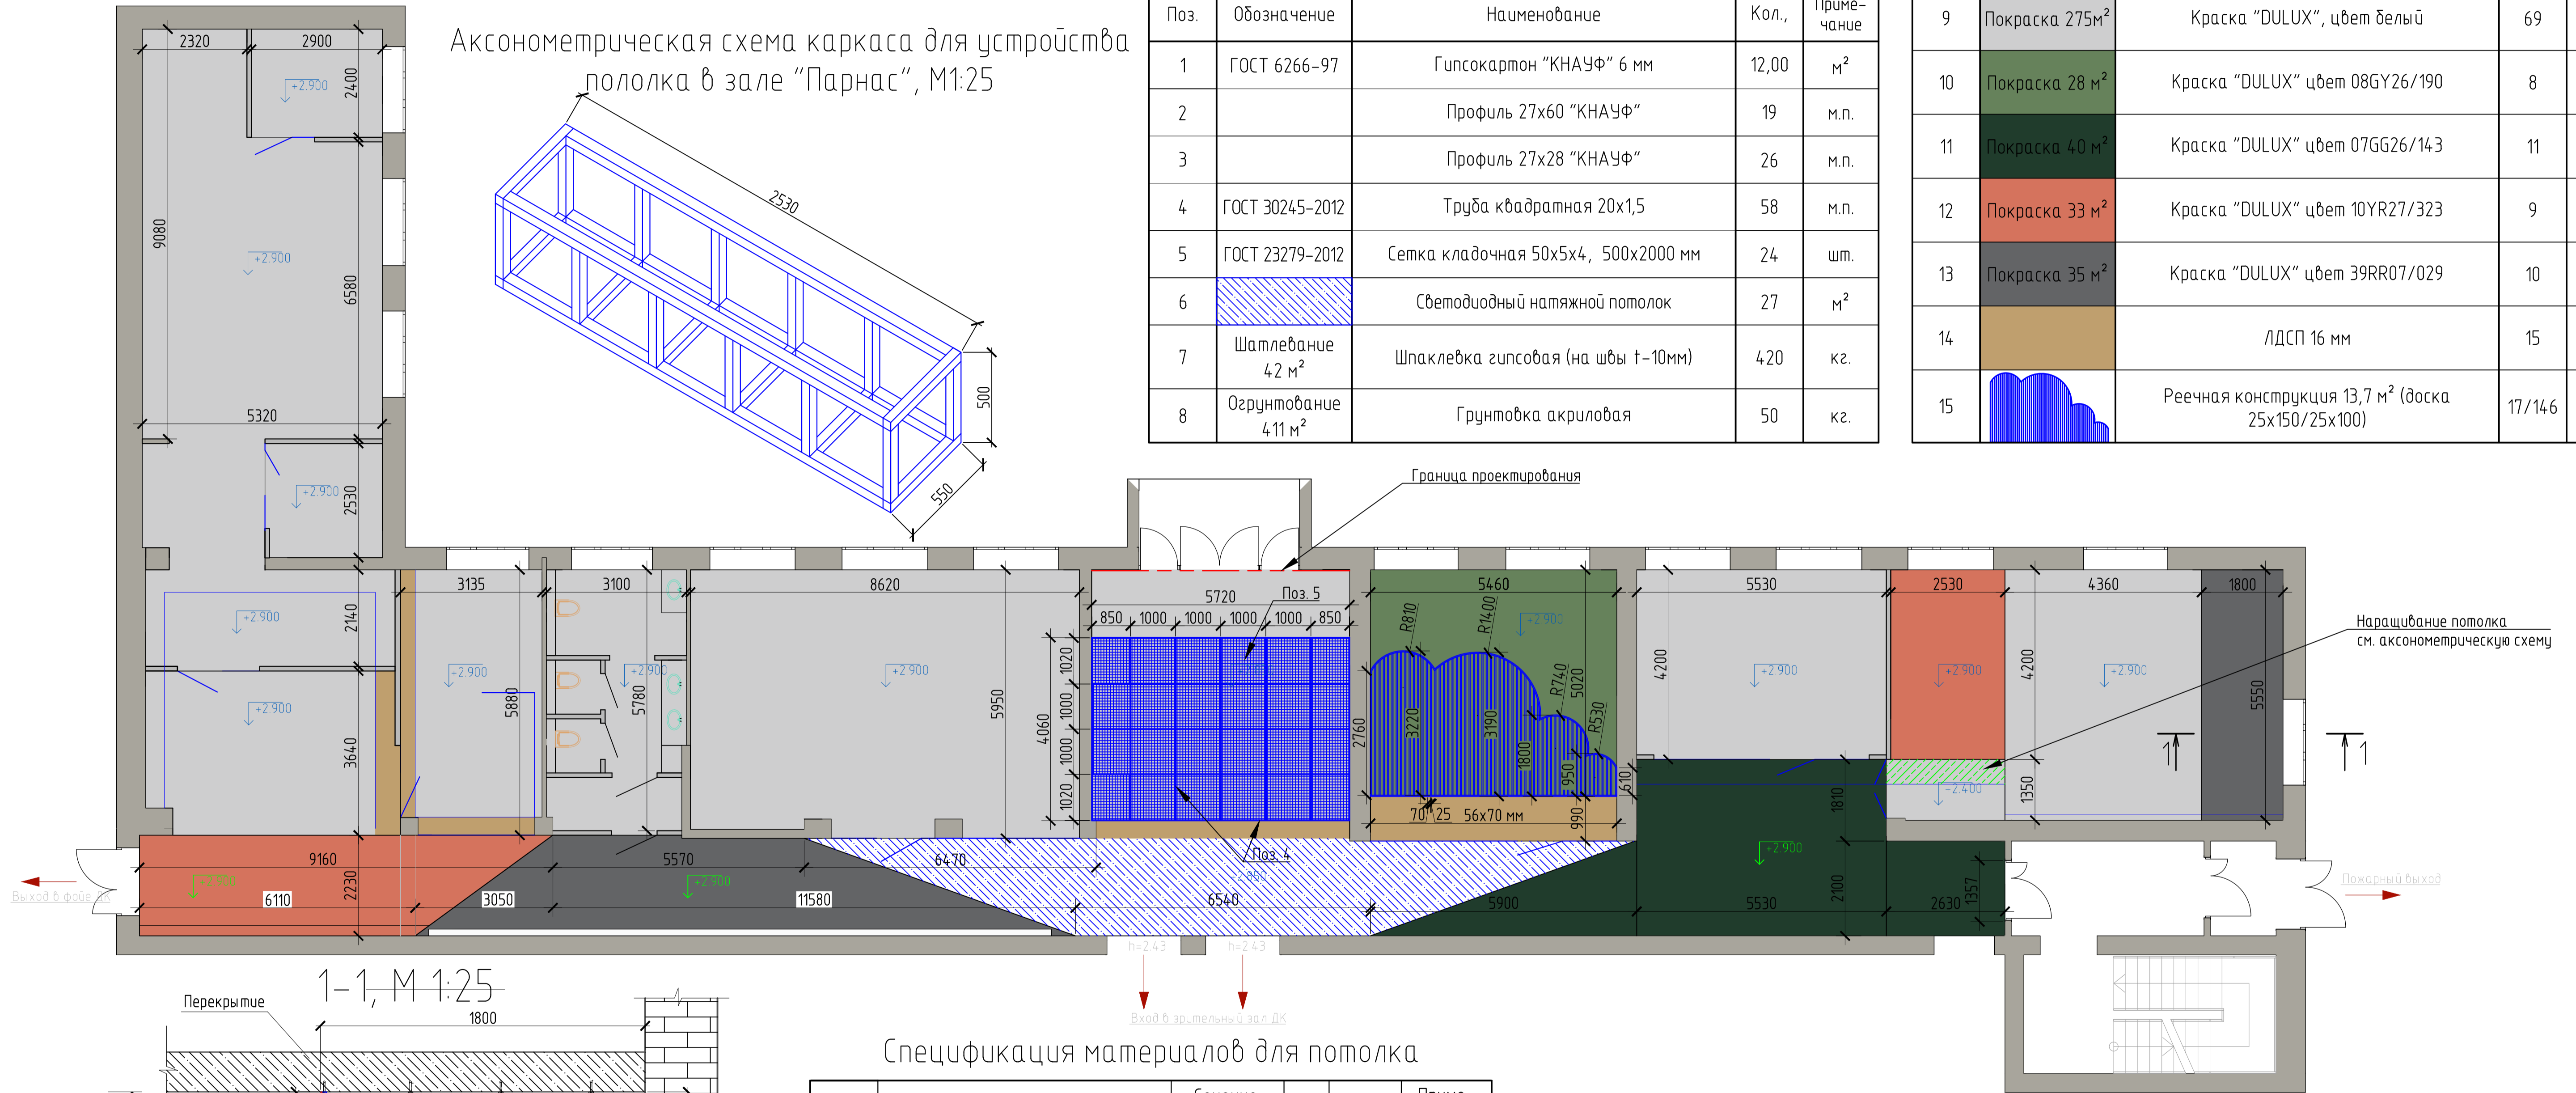

Спецификация изделий и материалов потолка

Поз.	Обозначение	Наименование	Кол.	Примечание
1	ГОСТ 6266-97	Гипсокартон "КНАУФ" 6 мм	12,00	м ²
2		Профиль 27x60 "КНАУФ"	19	м.п.
3		Профиль 27x28 "КНАУФ"	26	м.п.
4	ГОСТ 30245-2012	Труба квадратная 20x1,5	58	м.п.
5	ГОСТ 23279-2012	Сетка кладочная 50x5x4, 500x2000 мм	24	шт.
6		Светодиодный натяжной потолок	27	м ²
7	Штплевание 4,2 м ²	Шпаклевка гипсовая (на швы t=10мм)	420	кг.
8	Огрунтование 4,11 м ²	Грунтовка акриловая	50	кг.

9	Покраска 275 м ²	Краска "DULUX", цвет белый	69	л.
10	Покраска 28 м ²	Краска "DULUX" цвет 08GY26/190	8	л.
11	Покраска 40 м ²	Краска "DULUX" цвет 07GG26/143	11	л.
12	Покраска 33 м ²	Краска "DULUX" цвет 10YR27/323	9	л.
13	Покраска 35 м ²	Краска "DULUX" цвет 39RR07/029	10	л.
14		ЛДСП 16 мм	15	м ²
15		Реечная конструкция 13,7 м ² (доска 25x150/25x100)	17/146	м.п.


Спецификация материалов для потолка

Поз.	Наименование	Сечение, мм	Кол.	Объем	Примечание
1	Брус	50x50	19	0.05	м.п.
2	Гипсокартон	-	1,6	-	м ²


КРУТОДОМА архитектурная студия	Дизайнер/Архитектор	Заказчик	Дизайн-проект интерьера Межпоселенческой центральной районной библиотеки им. А.С. Пушкина	062_21	
	Жданов А.В.	Андрейченко Г.Н.		Стадия	Лист
			План потолков, М 1:100	34	

Схема раскладки плитки на стенах в санузле, М 1:100


Помещение 1

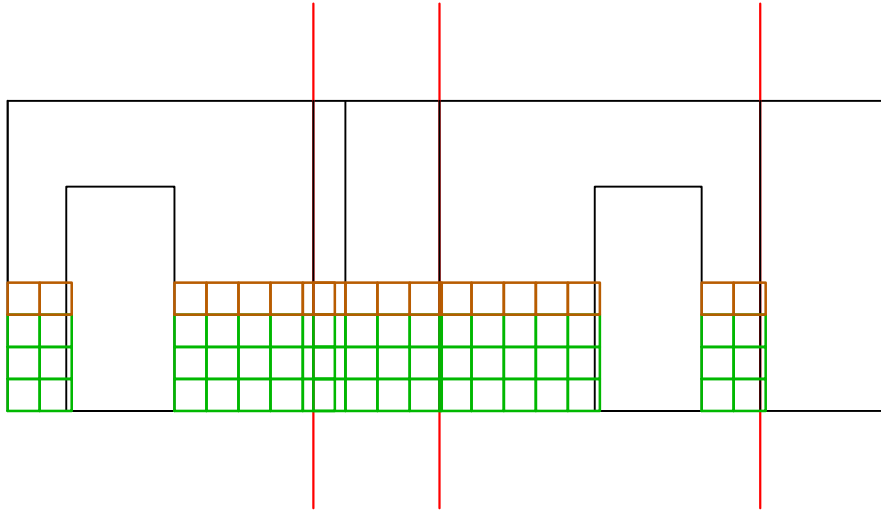


Помещение 2

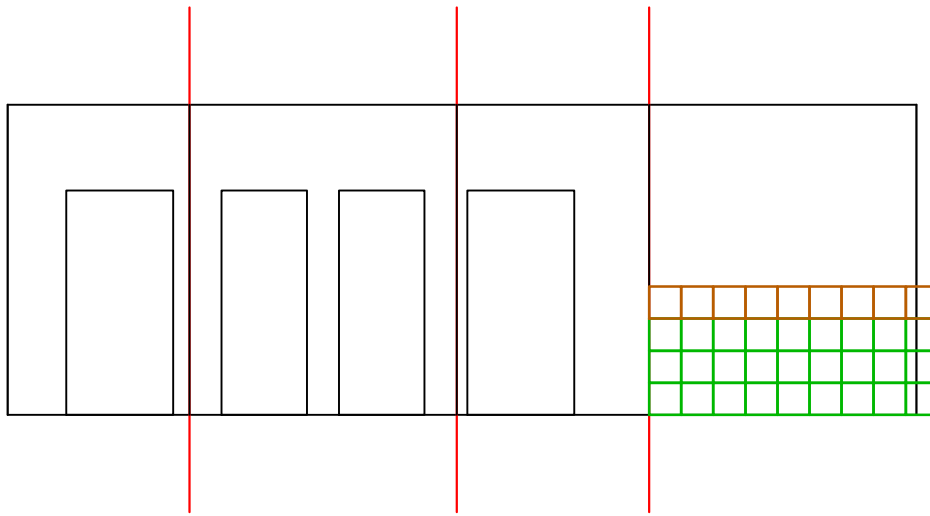


Помещение 3

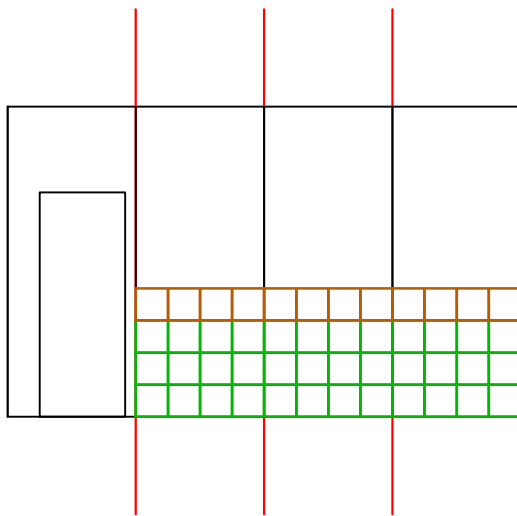

Помещение 4

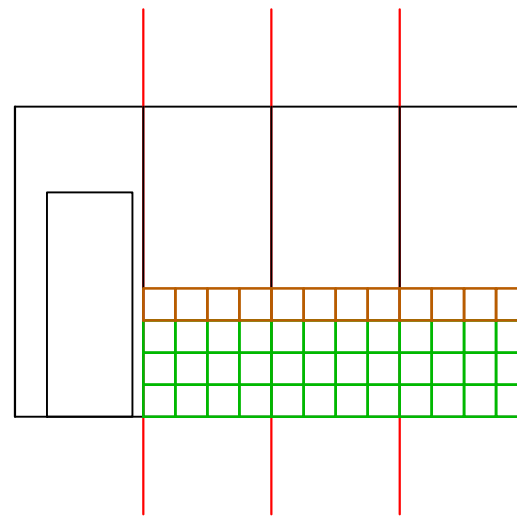

Помещение 5

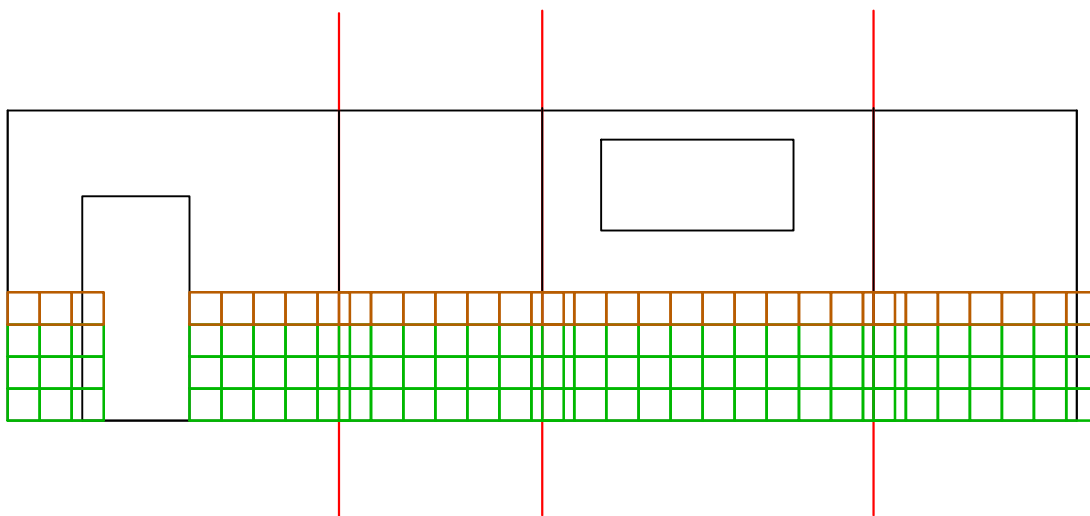

КРУТОДОМА архитектурная студия	Дизайнер/Архитектор	Заказчик	Дизайн-проект интерьера Межпоселенческой центральной районной библиотеки им. А.С. Пушкина Схема раскладки плитки на стенах в санузле, М 1:100	Лист	Листов
	Жданов А.В.	Андрейченко Г.Н.		35	062_21

Спецификация изделий и материалов для отделки стен



Поз.	Обозначение	Наименование	Кол.	Примечание
Кабинет директора				
1	Отбивка старой штукатурки	Штукатурка цементно-песчаная	3.10	м²
2	Оштукатуривание стен, 24 м²	Гипсовая штукатурка 5 мм	108.00	кг.
3	Огрунтование, 24 м²	Акрилатная грунтовка	2.90	кг.
4	Покраска 3,7 м²	Краска "DULUX" цвет 07GG26/143	1.00	кг.
5	Покраска 20,3 м²	Краска "DULUX", цвет белый	5.10	л.
Офис				
6	Отбивка старой штукатурки	Штукатурка цементно-песчаная	24.00	м²
7	Оштукатуривание стен, 67 м²	Гипсовая штукатурка 5 мм	302.00	кг.
8	Огрунтование, 67 м²	Акрилатная грунтовка	8.00	кг.
9	Покраска 13 м²	Краска "DULUX" цвет 07GG26/143	3.30	кг.
10	Покраска 54 м²	Краска "DULUX", цвет белый	13.50	кг.
Кухня				
11	Отбивка старой штукатурки	Штукатурка цементно-песчаная	8.00	м²
12	Оштукатуривание стен, 38,6 м²	Гипсовая штукатурка 5 мм	195.00	кг.
13	Огрунтование, 38,6 м²	Акрилатная грунтовка	5.00	кг.
14	Покраска 7,5 м²	Краска "DULUX" цвет 07GG26/143	2.00	кг.
15	Покраска 31,5 м²	Краска "DULUX", цвет белый	8.00	кг.
Книгохранилище				
16	Отбивка старой штукатурки	Штукатурка цементно-песчаная	3.30	м²
17	Оштукатуривание стен, 33,2 м²	Гипсовая штукатурка 5 мм	150.00	кг.
18	Огрунтование, 33,2 м²	Акрилатная грунтовка	4.00	кг.
19	Покраска 33,2 м²	Краска "DULUX", цвет белый	8.50	кг.
Рецепшн				
20	Отбивка старой штукатурки	Штукатурка цементно-песчаная	11.00	м²
21	Оштукатуривание стен, 70 м²	Гипсовая штукатурка 5 мм	315.00	кг.
22	Огрунтование, 70 м²	Акрилатная грунтовка	8.50	кг.
23	Покраска 23 м²	Краска "DULUX", цвет белый	6.00	кг.
24	Покраска 23 м²	Краска "DULUX" цвет 10YR27/323	6.00	кг.
25	Отделка ЛДСП	ЛДСП 16 мм	15.50	м²
Коридор				
26	Отбивка старой штукатурки	Штукатурка цементно-песчаная	52.00	м²

27	Оштукатуривание стен 187 м²	Гипсовая штукатурка 5 мм	842.00	кг.
28	Огрунтование, 100 м²	Акрилатная грунтовка	12.00	кг.
29	Покраска 71 м²	Краска "DULUX" цвет 07GG26/143	5.20	кг.
30	Покраска 30 м²	Краска "DULUX" цвет 39RR 07/029	8.00	кг.
30	Отделка ЛДСП	ЛДСП 16 мм	55.00	м²
31	Отделка гипсокартоном	Гипсокартон t-9 мм	32.00	м²
		Профиль 27x28 "КНАУФ"	68.00	м.п.
		Профиль 27x60 "КНАУФ"	33.00	м.п.
Дуэль				
31	Отбивка старой штукатурки	Штукатурка цементно-песчаная	6.00	м²
32	Оштукатуривание стен 39 м²	Гипсовая штукатурка 5 мм	162.00	кг.
33	Огрунтование, 34 м²	Акрилатная грунтовка	4.00	кг.
34	Покраска 22 м²	Краска "DULUX", цвет белый	5.50	кг.
35	Покраска 5,75 м²	Краска "DULUX" цвет 39RR07/029	1.50	кг.
36	Оклейка обоями	Фотопечать	8.00	м²
37	Отделка ЛДСП	ЛДСП 16 мм	5.20	м²
Кот ученый				
38	Отбивка старой штукатурки	Штукатурка цементно-песчаная	20.00	м²
39	Оштукатуривание стен 63 м²	Гипсовая штукатурка 5 мм	284.00	кг.
40	Отделка ЛДСП	ЛДСП 16 мм	22.00	м²
Холл				
41	Отбивка старой штукатурки	Штукатурка цементно-песчаная	14.00	м²
42	Оштукатуривание стен 43,5 м²	Гипсовая штукатурка	194.00	кг.
43	Огрунтование, 24 м²	Акрилатная грунтовка	3.00	кг.
44	Покраска 8 м²	Краска "DULUX", цвет белый	2.00	кг.
45	Покраска 16,2 м²	Краска "DULUX" цвет 10YR27/323	4.00	кг.
46	Отделка ЛДСП	ЛДСП 16 мм	9.00	м²
Лукоморье				
47	Отбивка старой штукатурки	Штукатурка цементно-песчаная	13	м²
48	Оштукатуривание стен 41 м²	Гипсовая штукатурка	189	кг.
49	Огрунтование, 30 м²	Акрилатная грунтовка	3.50	кг.
50	Покраска 13 м²	Краска "DULUX", цвет белый	3.00	кг.


51	Покраска 5,3 м²	Краска для школьной доски Tikkurila Liitu цвет чёрный	1.60	кг.
52	Отделка ЛДСП	ЛДСП 16 мм	5.40	м²
Губения				
53	Отбивка старой штукатурки	Штукатурка цементно-песчаная	7.00	м²
54	Оштукатуривание стен 35,7 м²	Гипсовая штукатурка 5 мм	158.00	кг.
55	Огрунтование 21,5 м²	Акрилатная грунтовка	2.60	кг.
56	Покраска 21,5 м²	Краска "DULUX", цвет белый	5.40	кг.
57	Отделка ЛДСП	ЛДСП 16 мм	55.00	м²
Парнас				
58	Отбивка старой штукатурки	Штукатурка цементно-песчаная	18.00	м²
59	Оштукатуривание стен 69 м²	Гипсовая штукатурка 5 мм	311.00	кг.
60	Огрунтование 57 м²	Акрилатная грунтовка	7.50	кг.
61	Покраска 14 м²	Краска "DULUX", цвет белый	3.50	кг.
62	Покраска 15,5 м²	Краска "DULUX" цвет 30BG72/017	4.00	кг.
63	Покраска 14 м²	Краска "DULUX" цвет 10YR27/323	4.00	кг.
64	Покраска 12 м²	Краска "DULUX" цвет 39RR07/029	3.00	кг.
Санузел				
64	Отбивка старой штукатурки	Штукатурка цементно-песчаная	9.00	м²
65	Оштукатуривание стен 78 м²	Гипсовая штукатурка 5 мм	351.00	кг.
66	Отделка стен плиткой	Плитка "KERAMA MARAZZI" Boreale бежевый светлый SG934700N	265.00	шт.
		Плитка "KERAMA MARAZZI" Boreale бежевый светлый SG934700N	90.00	шт.
67	Огрунтование 52 м²	Акрилатная грунтовка	6.00	кг.
68	Покраска 52 м²	Краска "DULUX" цвет 19YУ61	13.00	кг.
		Гипсокартон t-9 мм	13.00	м²
		Профиль 27x28 "КНАУФ"	30.00	м.п.
69	Отделка гипсокартоном	Профиль 27x60 "КНАУФ"	15.00	м.п.

КРУТОДОМА архитектурная студия	Дизайнер/Архитектор	Заказчик	Дизайн-проект интерьера Межпоселенческой центральной районной библиотеки им. А.С. Пушкина	062_21		
	Корочина И.П.	Андрейченко Г.Н.	Спецификация изделий и материалов для отделки стен	Страница	Лист	Листов
					36	


Спецификация выключателей

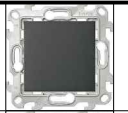Поз.	Обозначение	Наименование	Кол.	Масса, ед. кг	Примечание
1		Выключатель 1-клавишный, цвет графит	11	-	Компания "Simon"
2		Выключатель 2-клавишный, цвет графит	11	-	Компания "Simon"


Вид А

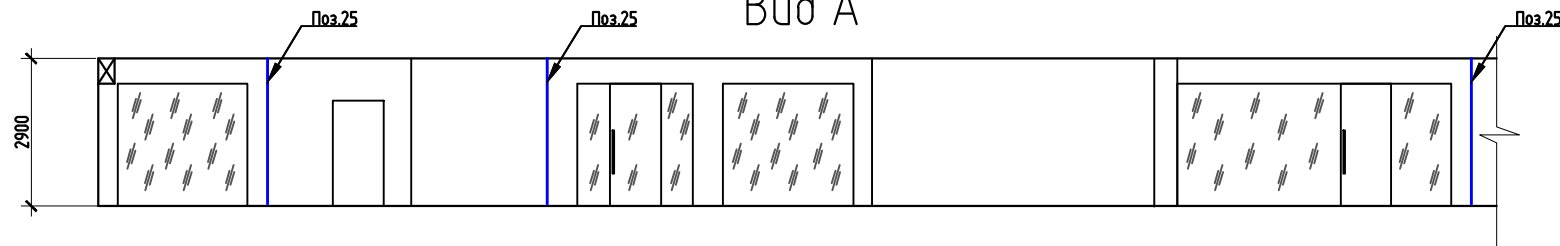

План расположения светильников и выключателей, М 1:100

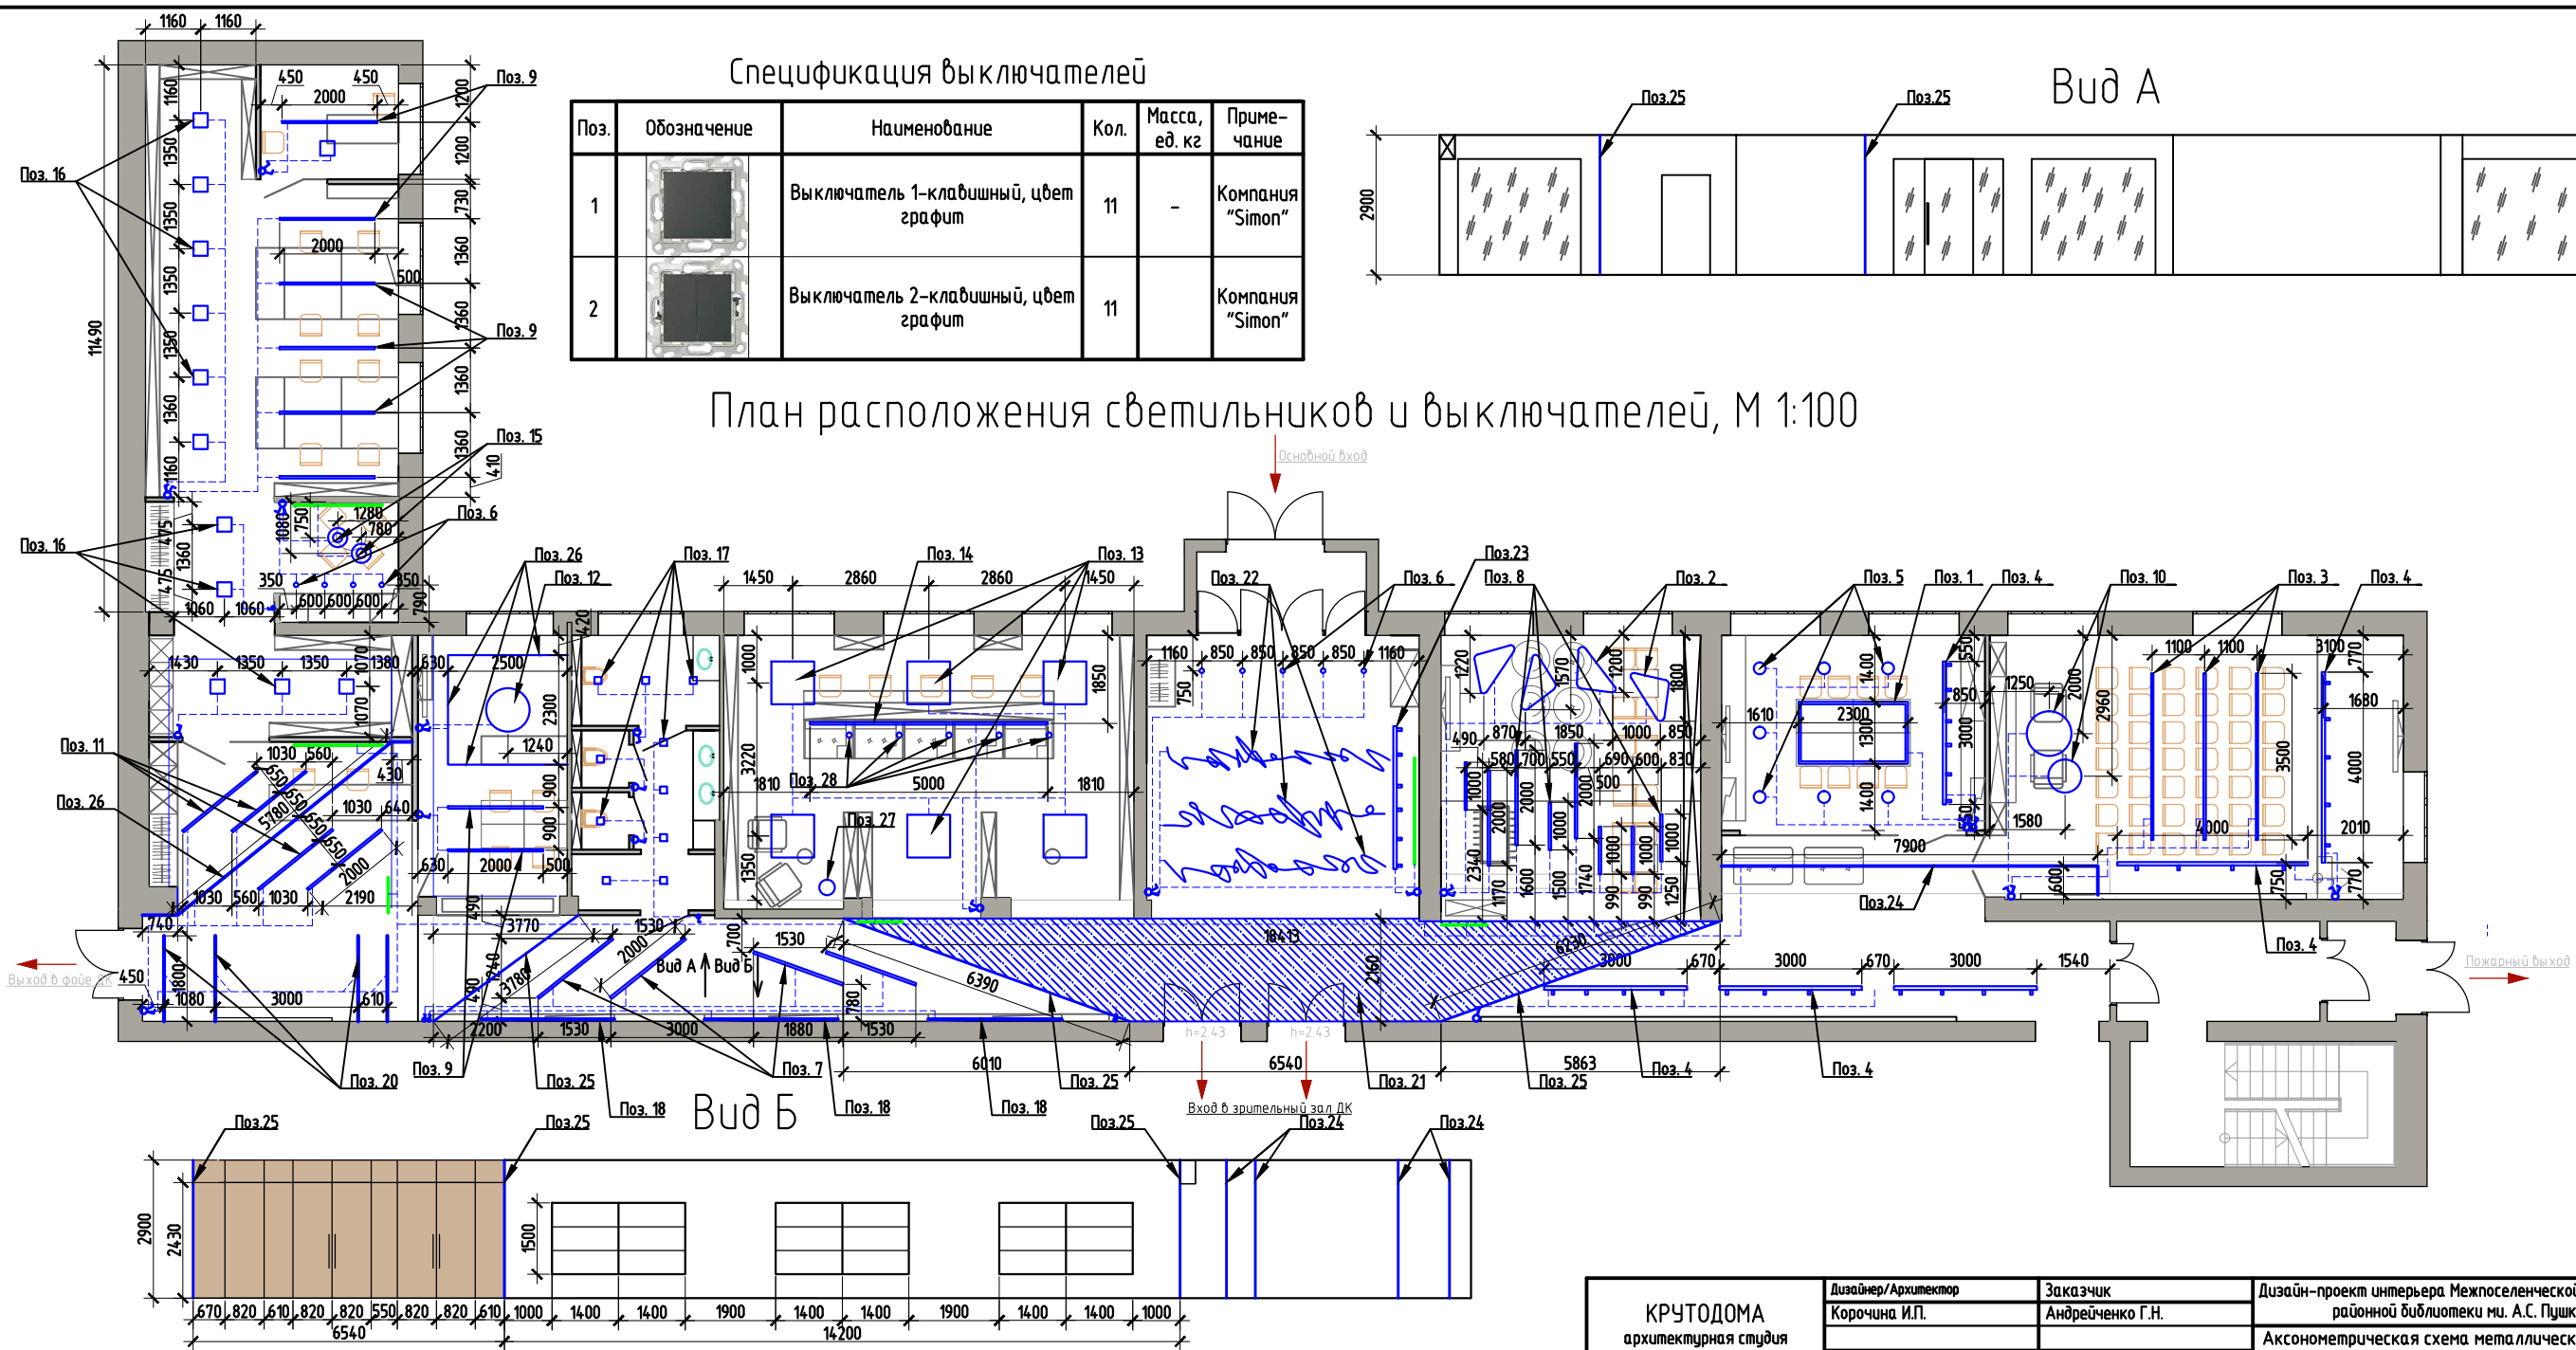

Вид Б

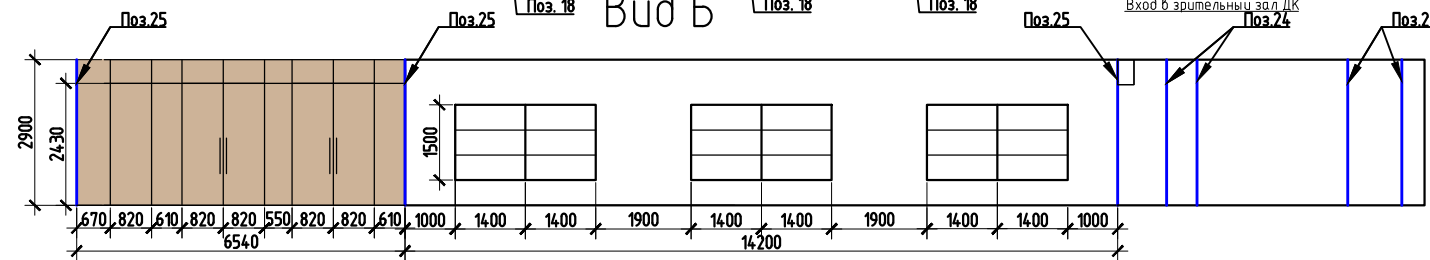

КРУТОДОМА архитектурная студия	Дизайнер/Архитектор Корочина И.П.	Заказчик Андрейченко Г.Н.	Дизайн-проект интерьера Межпоселенческой центральной районной библиотеки им. А.С. Пушкина	062_21
	Аксонометрическая схема металлического каркаса навеса, М 1:50. Спецификация элементов навеса			Страница Лист Листов 38

Ведомость светильников

п.п.	Обозначение	Наименование	Кол-во, шт	Примечание
1		Подвесной светодиодный светильник 1,3x2,3 м	1	На заказ Рекламное агентство "Союз"
2		Подвесной светодиодный светильник 1200x880 (2 зеленых, 2 черных)	4	На заказ Рекламное агентство "Союз"
3		Накладной светодиодный светильник L=3,5 м	3	На заказ Рекламное агентство "Союз"
4		Трековый светильник для однофазного шинпровода Svit GU10 черный/хром	20	Компания Электростандарт
5		Накладной светодиодный светильник Код товара: а040559 Артикул: 40013/1 LED	7	Компания Электростандарт
6		Накладной потолочный светодиодный светильник Код товара: а037524 Артикул: DLR022 12W 4200K белый матовый	9	Компания Электростандарт
7		Накладной светодиодный светильник 2,0 м (цвет черный)	4	На заказ Рекламное агентство "Союз"
8		Встречаемый светодиодный светильник 3 шт - 2,0 м 5 шт - 1,0 м	8	На заказ Рекламное агентство "Союз"
9		Подвесной светодиодный светильник 2,0 м	6	На заказ Рекламное агентство "Союз"
10		Подвесной светодиодный светильник 1 - Ø 940 мм 1 - Ø 700 мм	2	На заказ Рекламное агентство "Союз"
11		Накладной светодиодный светильник 2,0 м (цвет белый)	4	На заказ Рекламное агентство "Союз"
12		Накладной светодиодный светильник Ø 900 мм	1	На заказ Рекламное агентство "Союз"
13		Накладной светодиодный светильник 0,9x0,9 м	6	На заказ Рекламное агентство "Союз"


14		Подвесной светодиодный светильник 5 м	1	На заказ Рекламное агентство "Союз"
15		НЕКТАР НЕКТАР Подвесной светильник, темно-серый 22 см	2	Интернет-магазин "IKEA"
16		Накладной потолочный светодиодный светильник. Код товара: а043018 Артикул: DLS034 24W 4200K	11	Компания Электростандарт
17		Накладной потолочный светодиодный светильник. Код товара: а047941 Артикул: DLS043	10	Компания Электростандарт
18		Светодиодная лента	77 (м.п.)	Компания Электростандарт
19		Встречаемый светодиодный светильник в полу. Алюминиевый профиль PIK-F-HIDE-2000. Артикул 030563 1 - 3,78 м 1 - 6,39 м 1 - 6,23 м	3	Компания Arlight
20		Накладной светодиодный светильник на потолке. Алюминиевый профиль MIC-2000 FNOD Blfck. Артикул 019487	8 (п.м.)	Компания Arlight
21		Светодиодный натяжной потолок	27 (м²)	На заказ Рекламное агентство "Союз"
22		Гибкий неон	6	На заказ Рекламное агентство "Союз"
23		Трековый светильник для однофазного шинпровода Splay GU10 белый	3	Компания Электростандарт
24		Встречаемый светодиодный светильник в стенах. Алюминиевый профиль MIC-2000 FNOD Blfck. Артикул 015039	21 (п.м.)	Компания Arlight
25		Накладной светодиодный светильник на потолке и стенах.	34 (п.м.)	На заказ Рекламное агентство "Союз"
26		Накладной светодиодный светильник на потолке и стенах зала "Дуэль" и рецепшн. Алюминиевый профиль MIC-2000 FNOD White. Артикул 018271	21 (п.м.)	Компания Arlight
27		Торшер НИМОНЕ	1	Интернет-магазин "IKEA"
28		Рабочая лампа РИГГАД	5	Интернет-магазин "IKEA"

<p>КРУТОДОМА архитектурная студия</p>	Дизайнер/Архитектор	Заказчик	Дизайн-проект интерьера Межпоселенческой центральной районной библиотеки м. А.С. Пушкина		062_21	
	Корочина И.П.	Андрейченко Г.Н.			Стадия	Лист
			Ведомость светильников		39	Листов


K-1



K-2

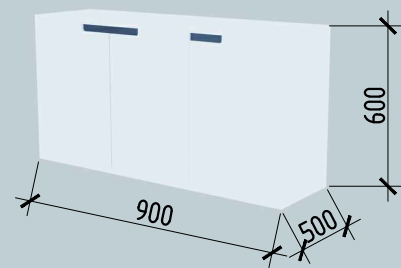


K-3

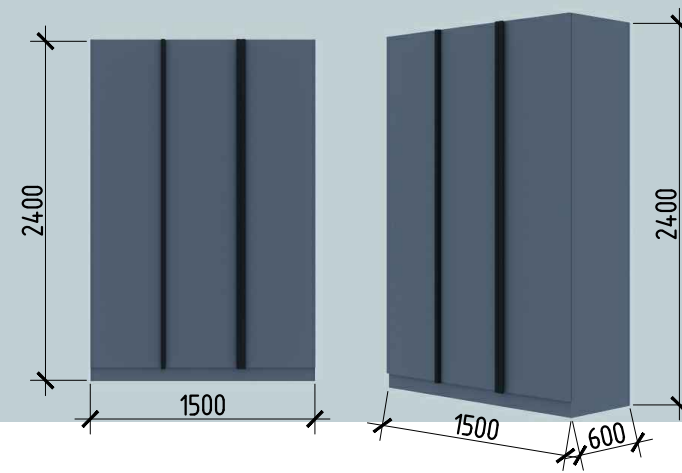


K-4



K-6

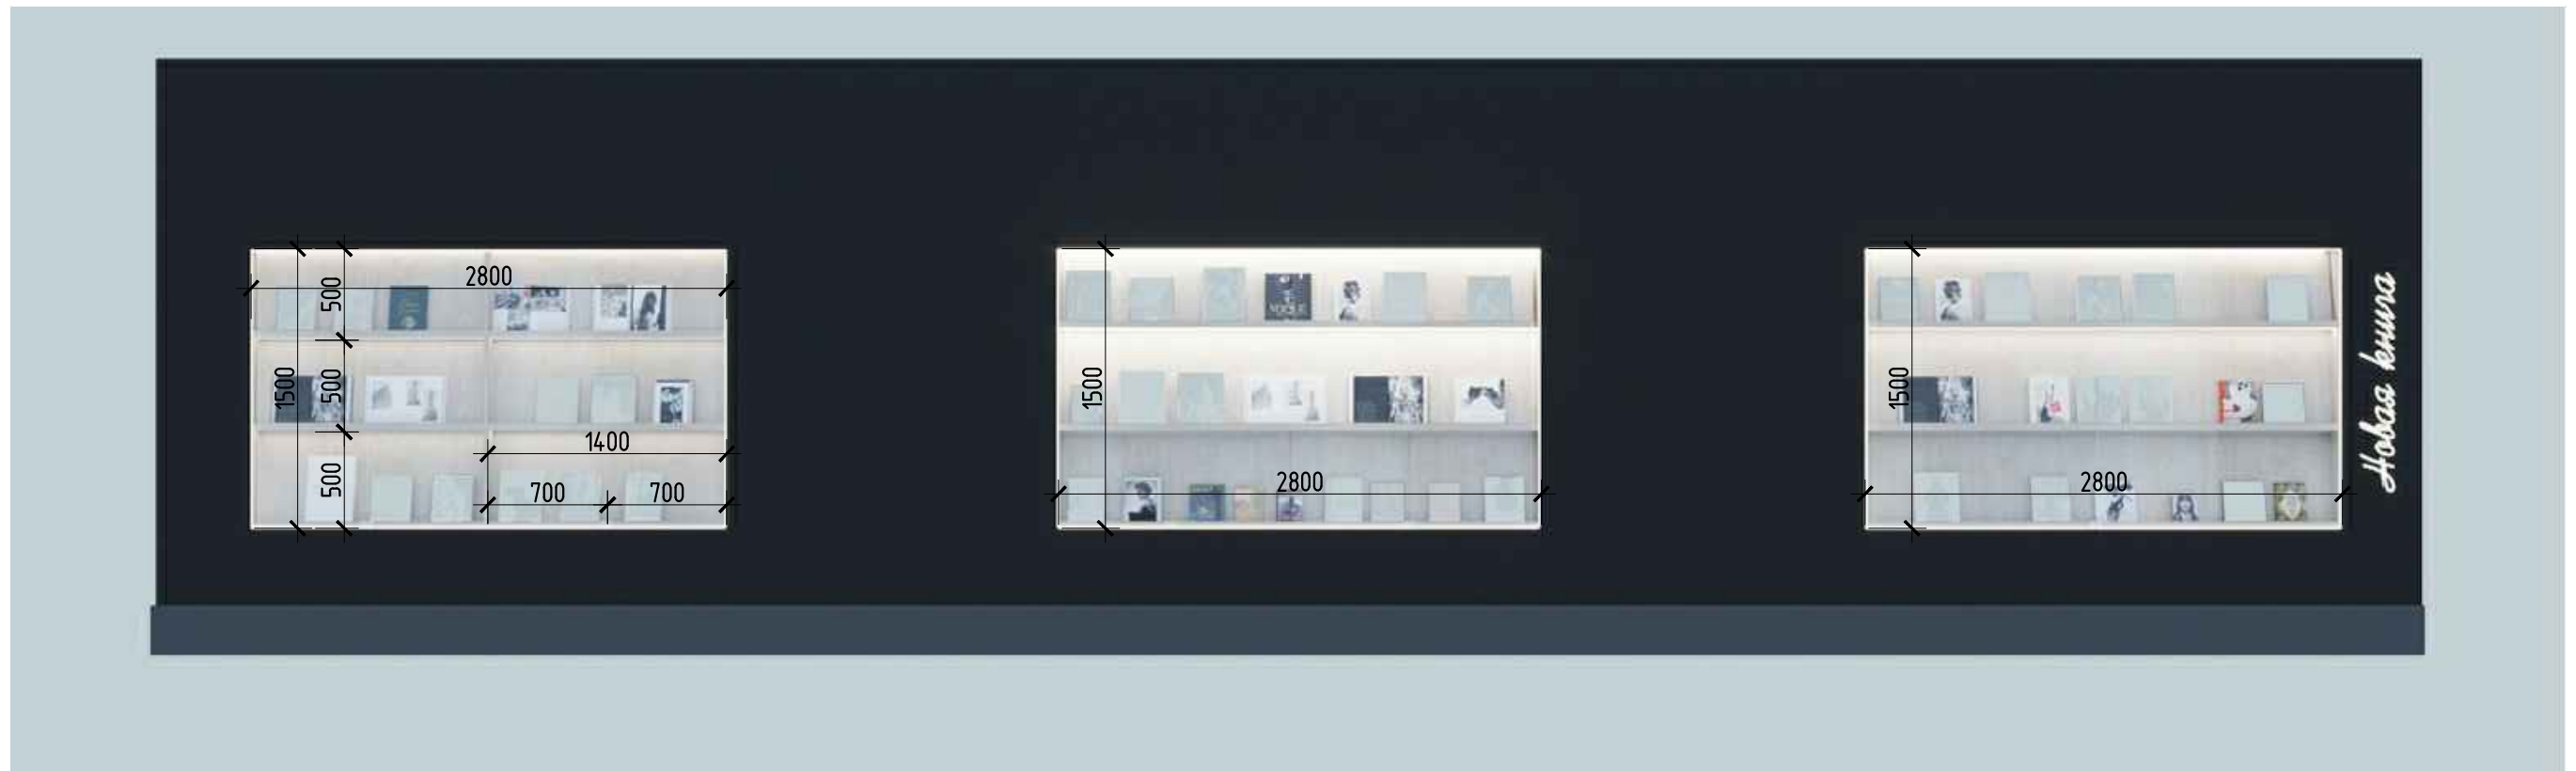


K-5

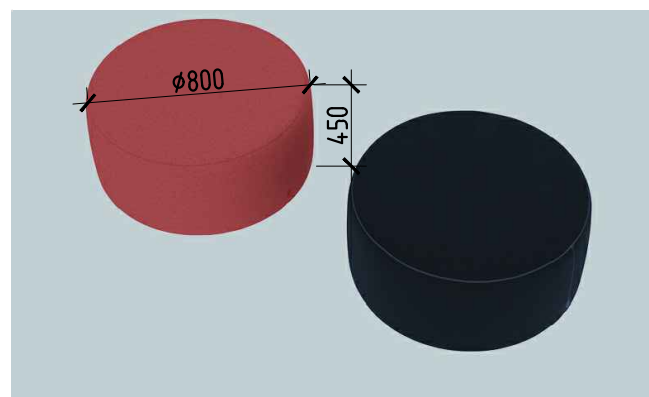


Применение: высоту стеллажей уточнить по месту, после завершения работ по устройству пола и потолка

КРУТОДОМА архитектурная студия	Дизайнер/Архитектор	Заказчик	Дизайн-проект интерьера Межпоселенческой центральной районной библиотеки им. А.С. Пушкина		062_21
	Жданов А.В.	Андрейченко Г.Н.	Эскизы мебели. Рецепшн. Новая книга.		Стадия
					Лист
					Листов
					40


К-7

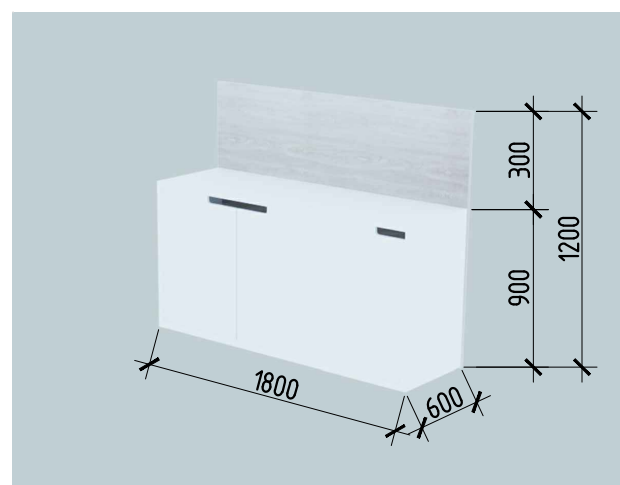

К-8

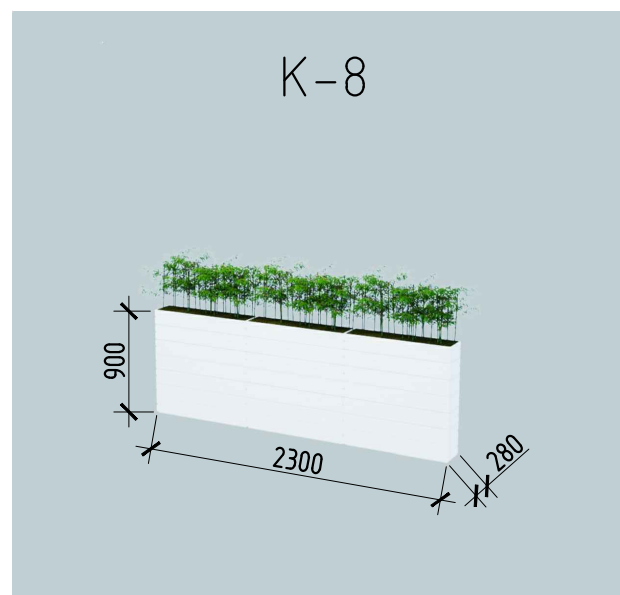

К-12

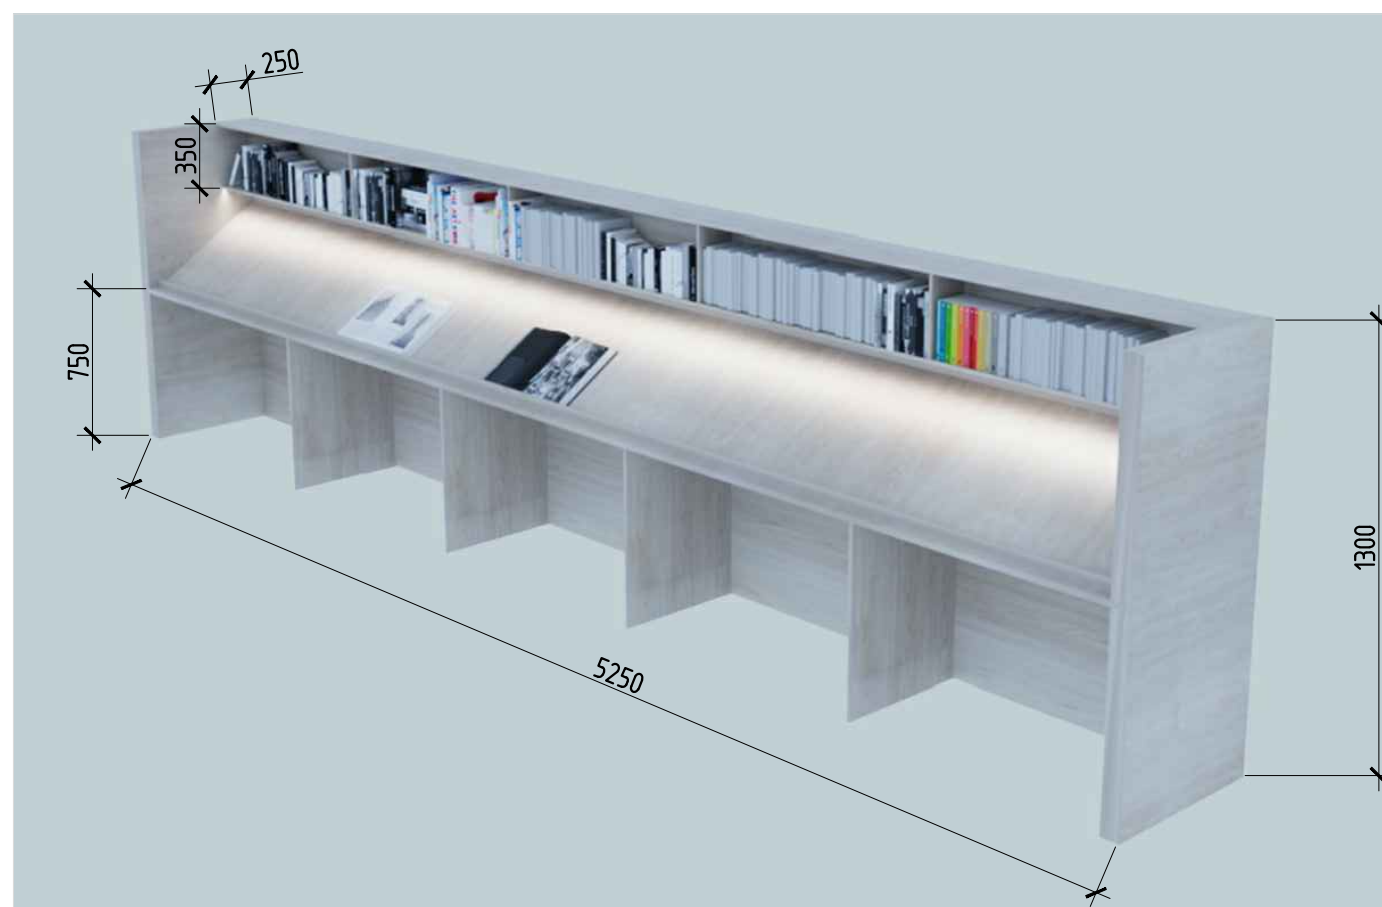

К-9



К-10







К-11





Применение: высоту стеллажей уточнить по месту, после завершения работ по устройству пола и потолка

КРУТОДОМА архитектурная студия	Дизайнер/Архитектор	Заказчик	Дизайн-проект интерьера Межпоселенческой центральной районной библиотеки им. А.С. Пушкина	062_21		
	Корочина И.П.	Андрейченко Г.Н.		Эскизы мебели. Компьютерный зал. Читальный зал.	Стадия	Лист
					41	

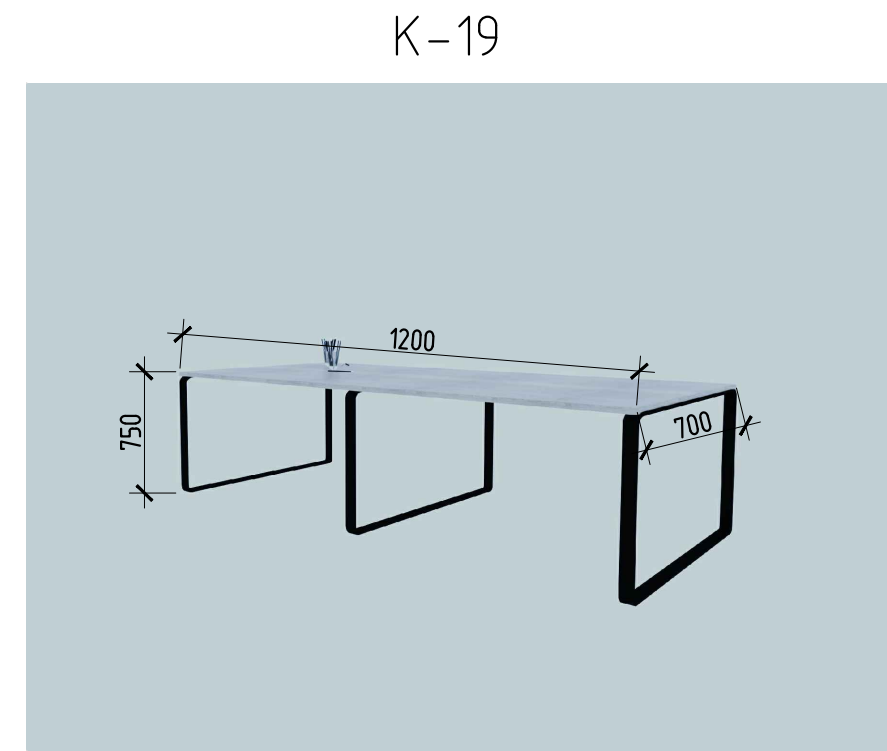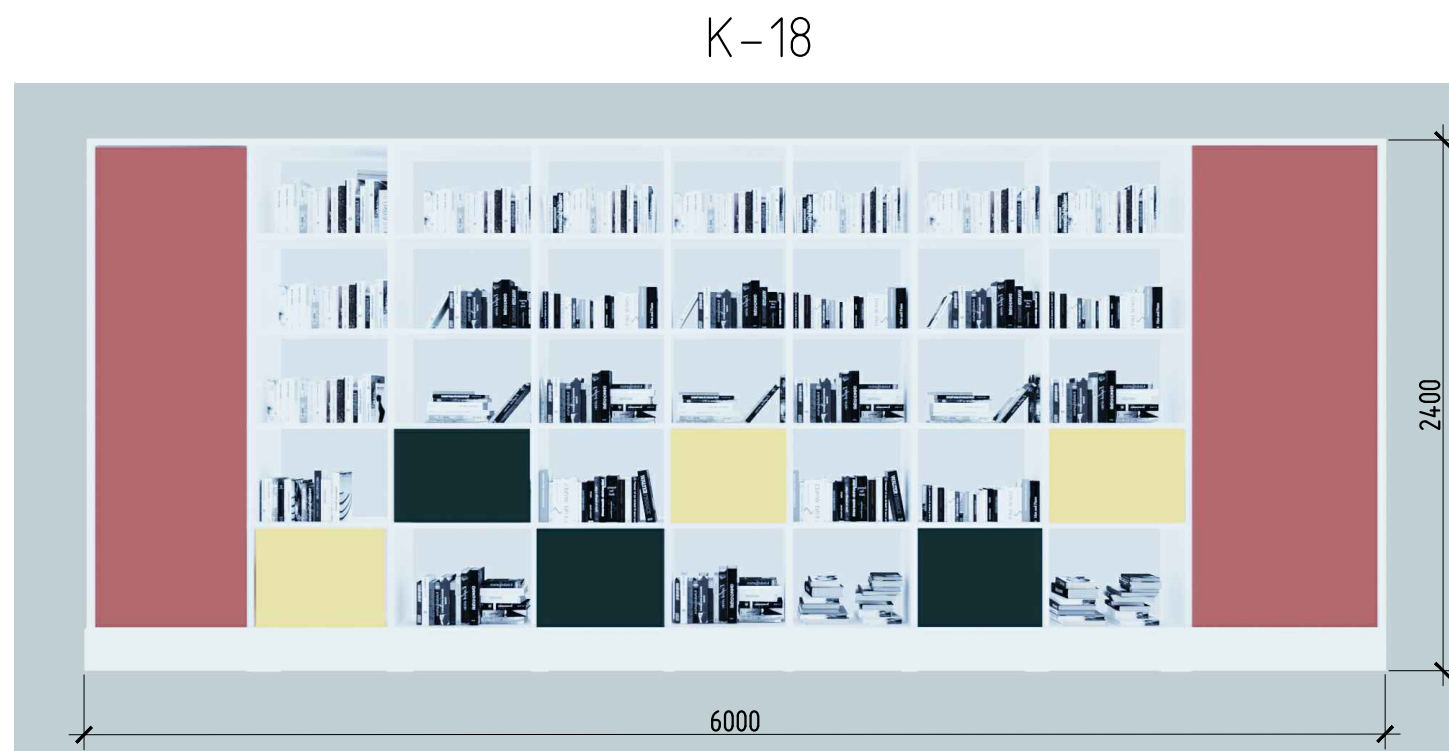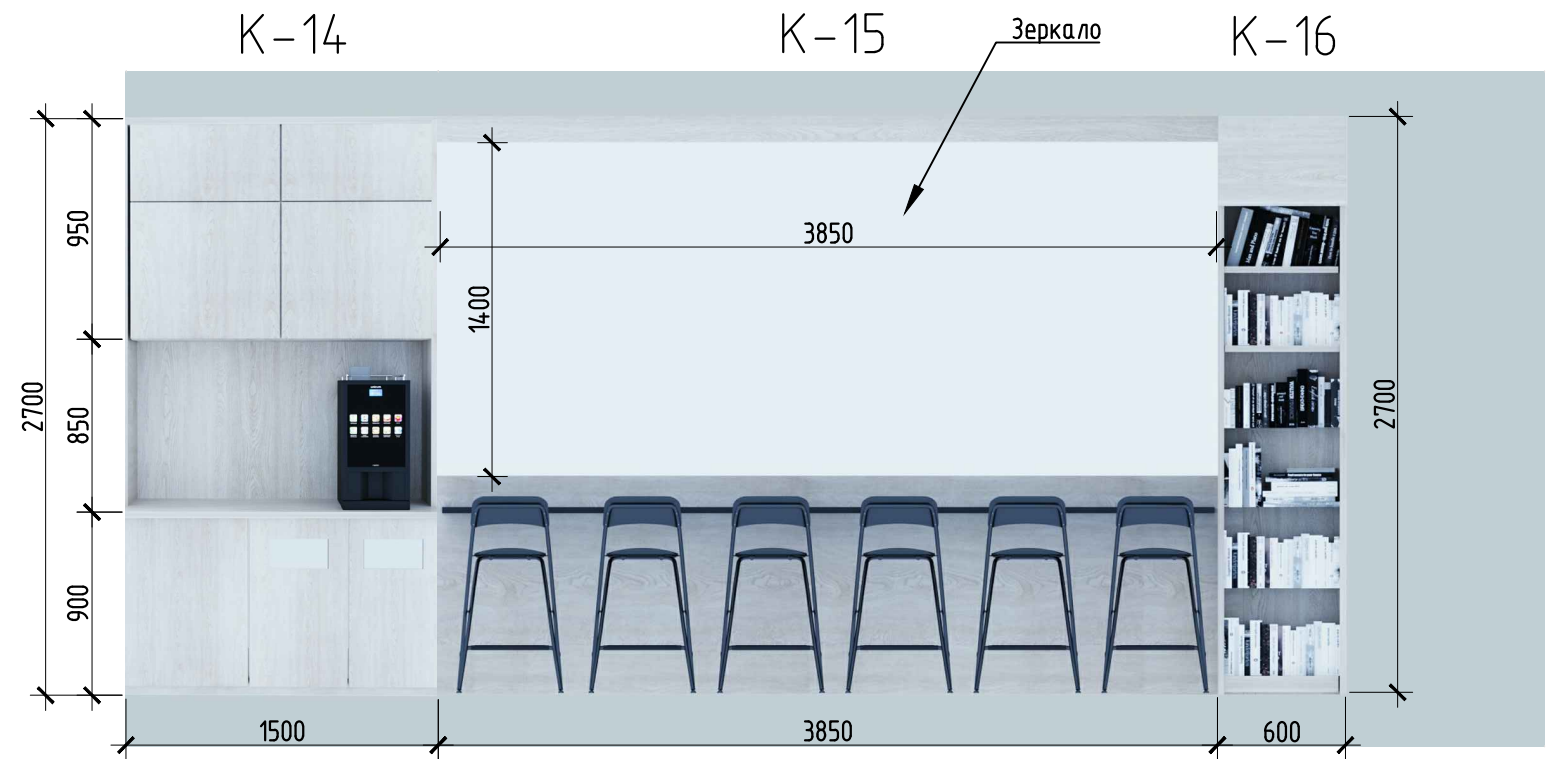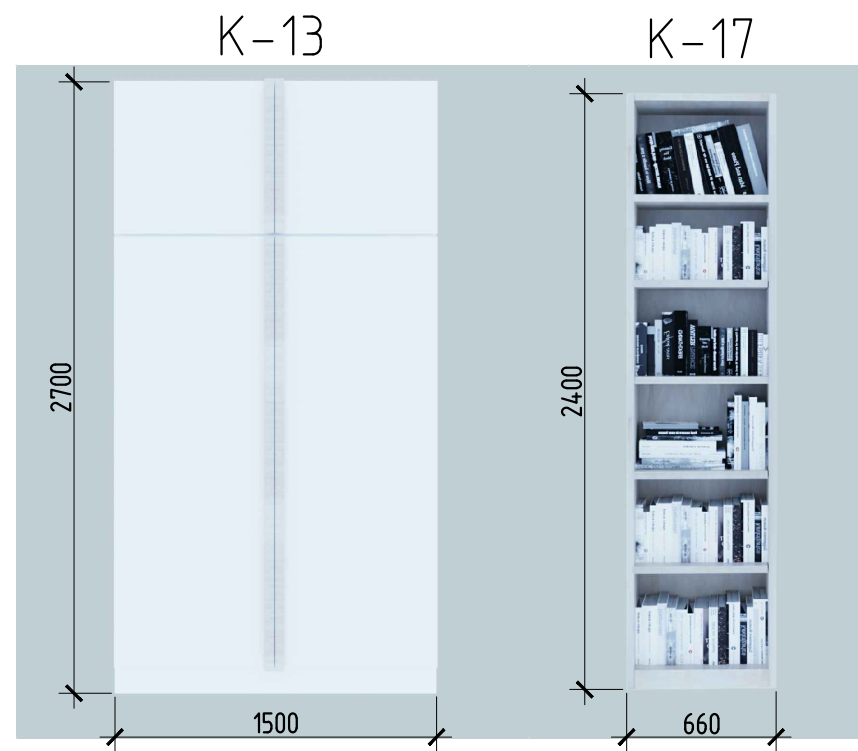

Применение: высоту стеллажей уточнить по месту, после завершения работ по устройству пола и потолка


КРУТОДОМА архитектурная студия	Дизайнер/Архитектор	Заказчик	Дизайн-проект интерьера Межпоселенческой центральной районной библиотеки им. А.С. Пушкина	062_21		
	Корочина И.П.	Андрейченко Г.Н.	Эскизы мебели. Холл. Детская зона.	Стадия	Лист	Листов
					42	

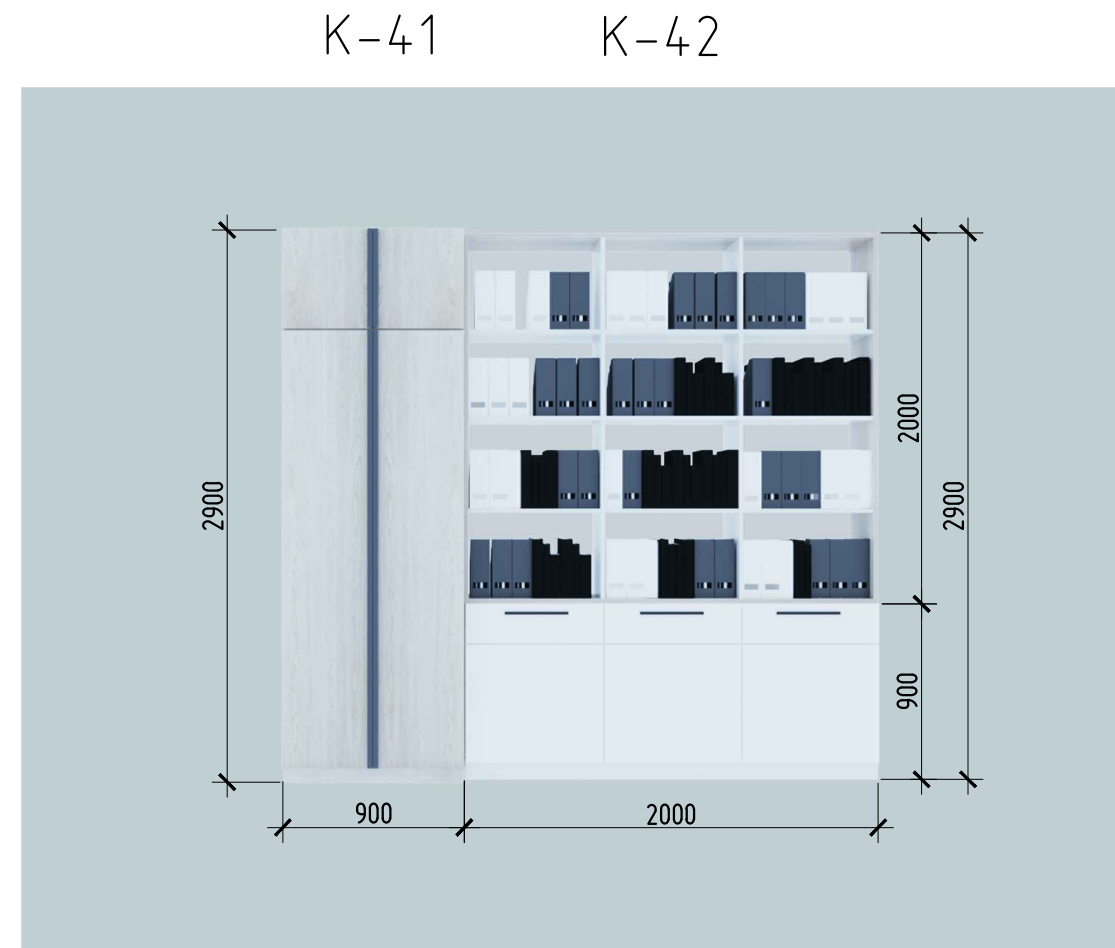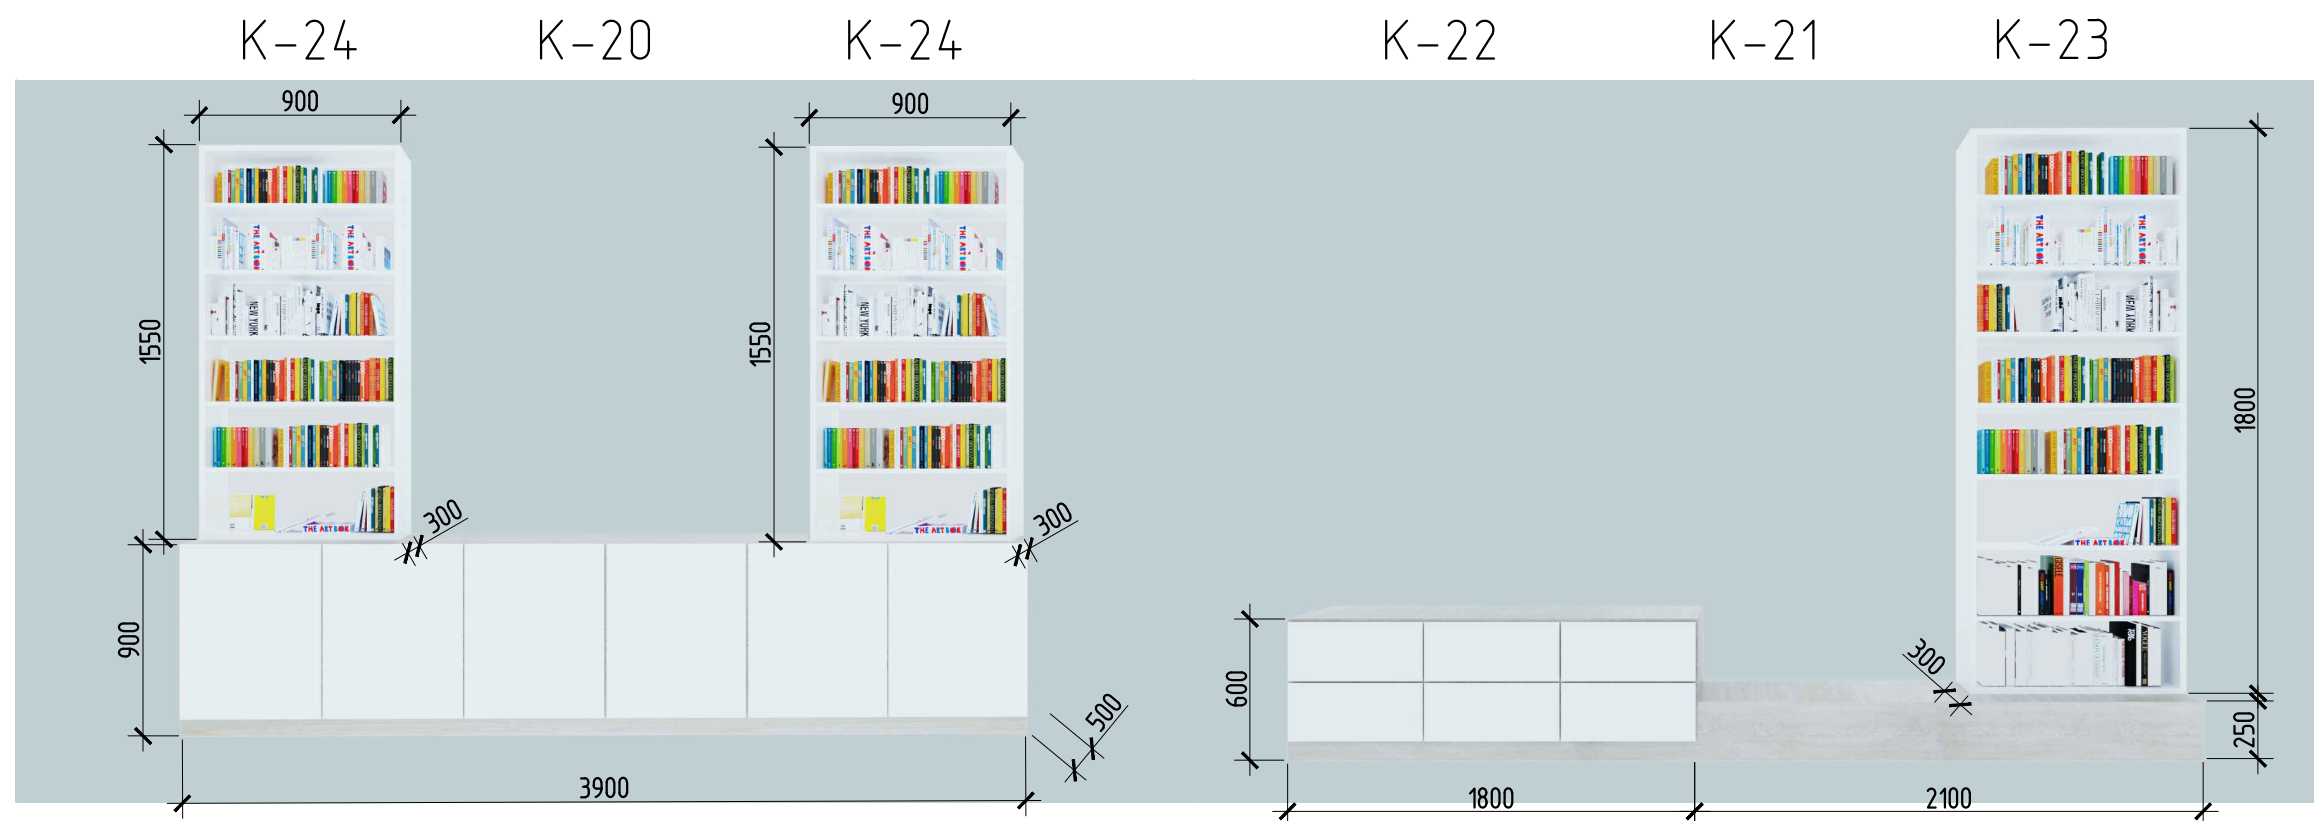


Применение: высоту стеллажей уточнить по месту, после завершения работ по устройству пола

КРУТОДОМА архитектурная студия	Дизайнер/Архитектор	Заказчик	Дизайн-проект интерьера Межпоселенческой центральной районной библиотеки им. А.С. Пушкина	062_21		
	Корочина И.П.	Андрейченко Г.Н.	Эскизы мебели. Краеведение. Событийная площадка.	Стадия	Лист	Листов
					43	


K-27

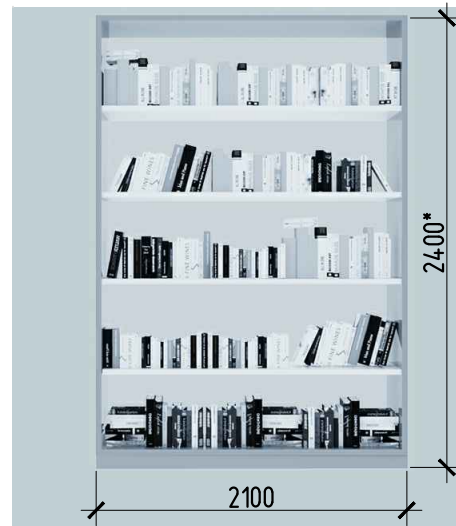


K-28

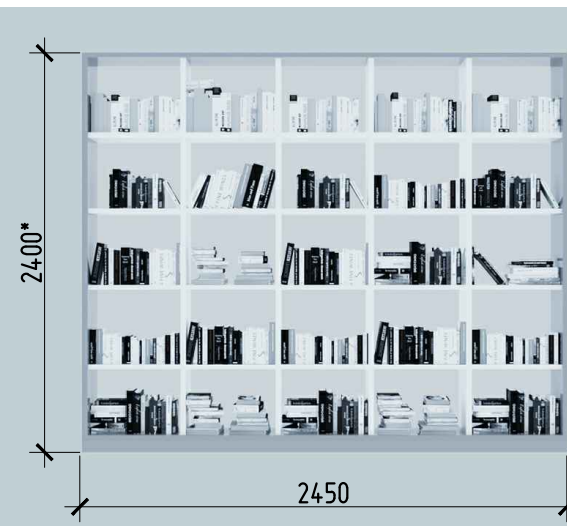


K-29

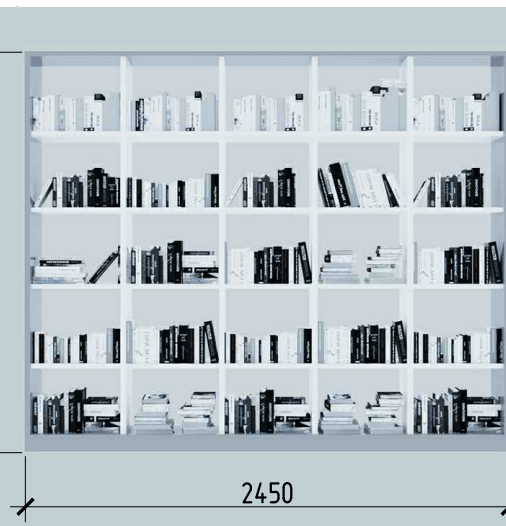


K-30

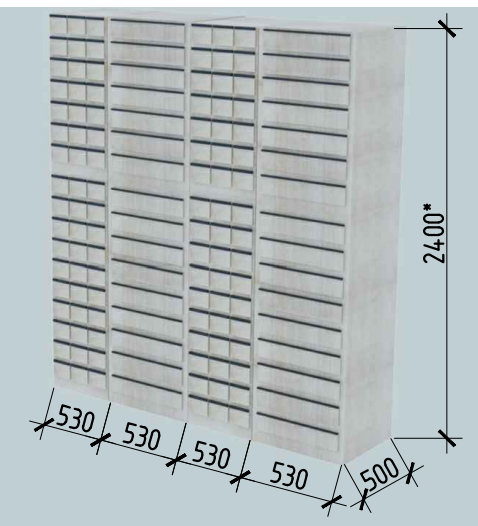


K-31

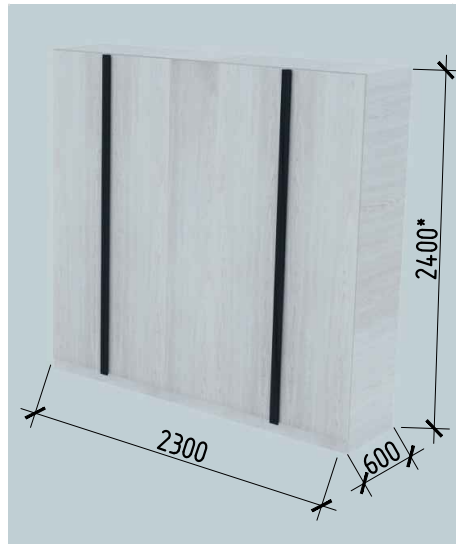


K-32/33

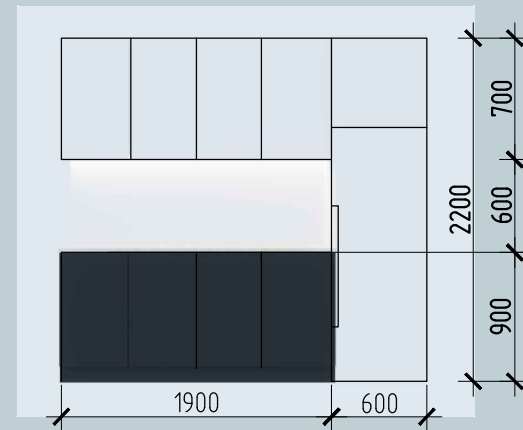

K-34

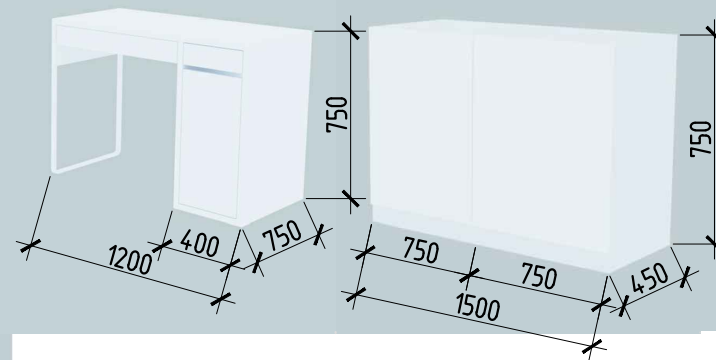


K-35

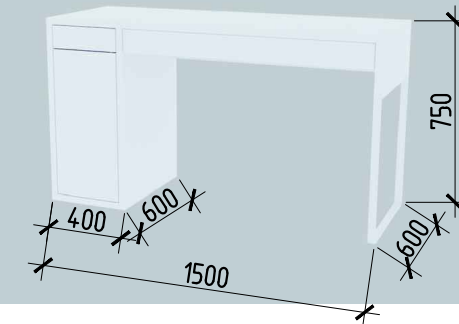


K-40


K-36

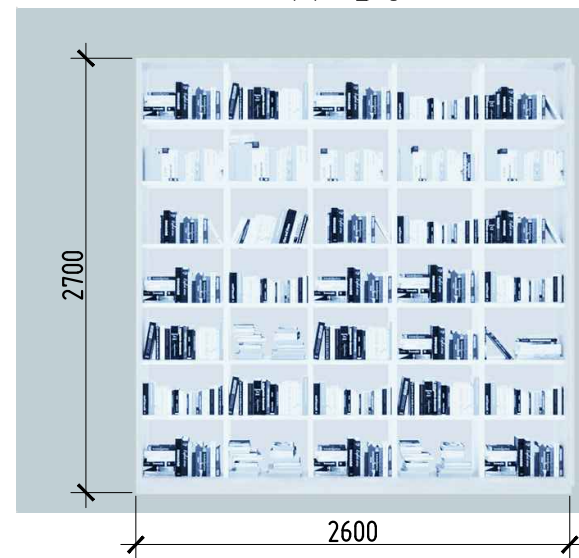


K-37

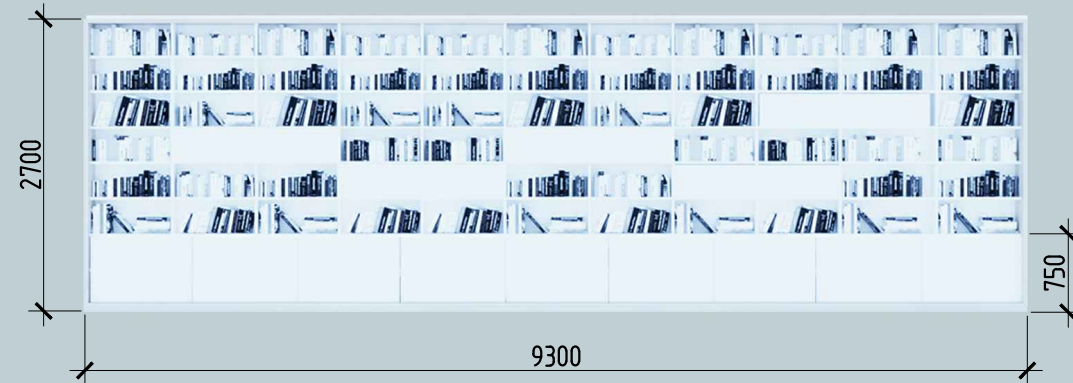

K-38

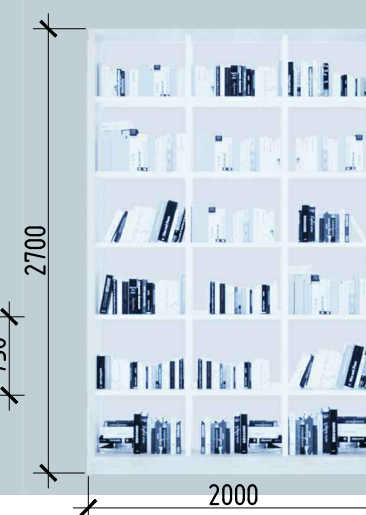

K-39

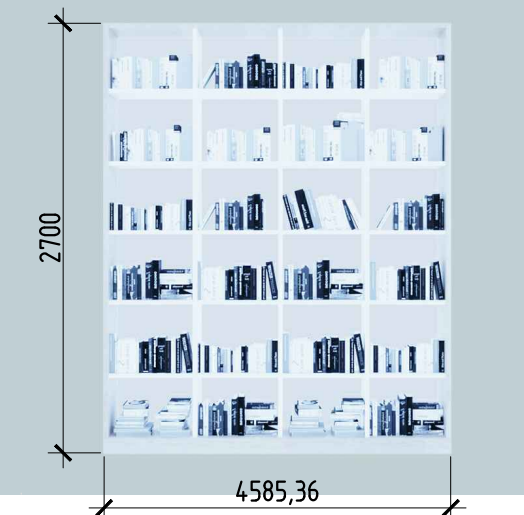

Применение: высоту стеллажей уточнить по месту, после завершения работ по устройству пола

КРУТОДОМА архитектурная студия	Дизайнер/Архитектор	Заказчик	Дизайн-проект интерьера Межпоселенческой центральной районной библиотеки им. А.С. Пушкина	062_21		
	Корочина И.П.	Андрейченко Г.Н.		Эскизы мебели. Службные помещения.	Стадия	Лист
					44	



Зеркало

К-43

К-44

1000

1800


500

1890

500

КРУТОДОМА архитектурная студия	Дизайнер/Архитектор Корочина И.П.	Заказчик Андрейченко Г.Н.	062_21	
			Стадия	Лист
Дизайн-проект интерьера Межпоселенческой центральной районной библиотеки им. А.С. Пушкина			Лист	Листов
Эскизы мебели. Санузел			45	


АксонOMETрическая схема подиума в зале "Парнас", М1:25

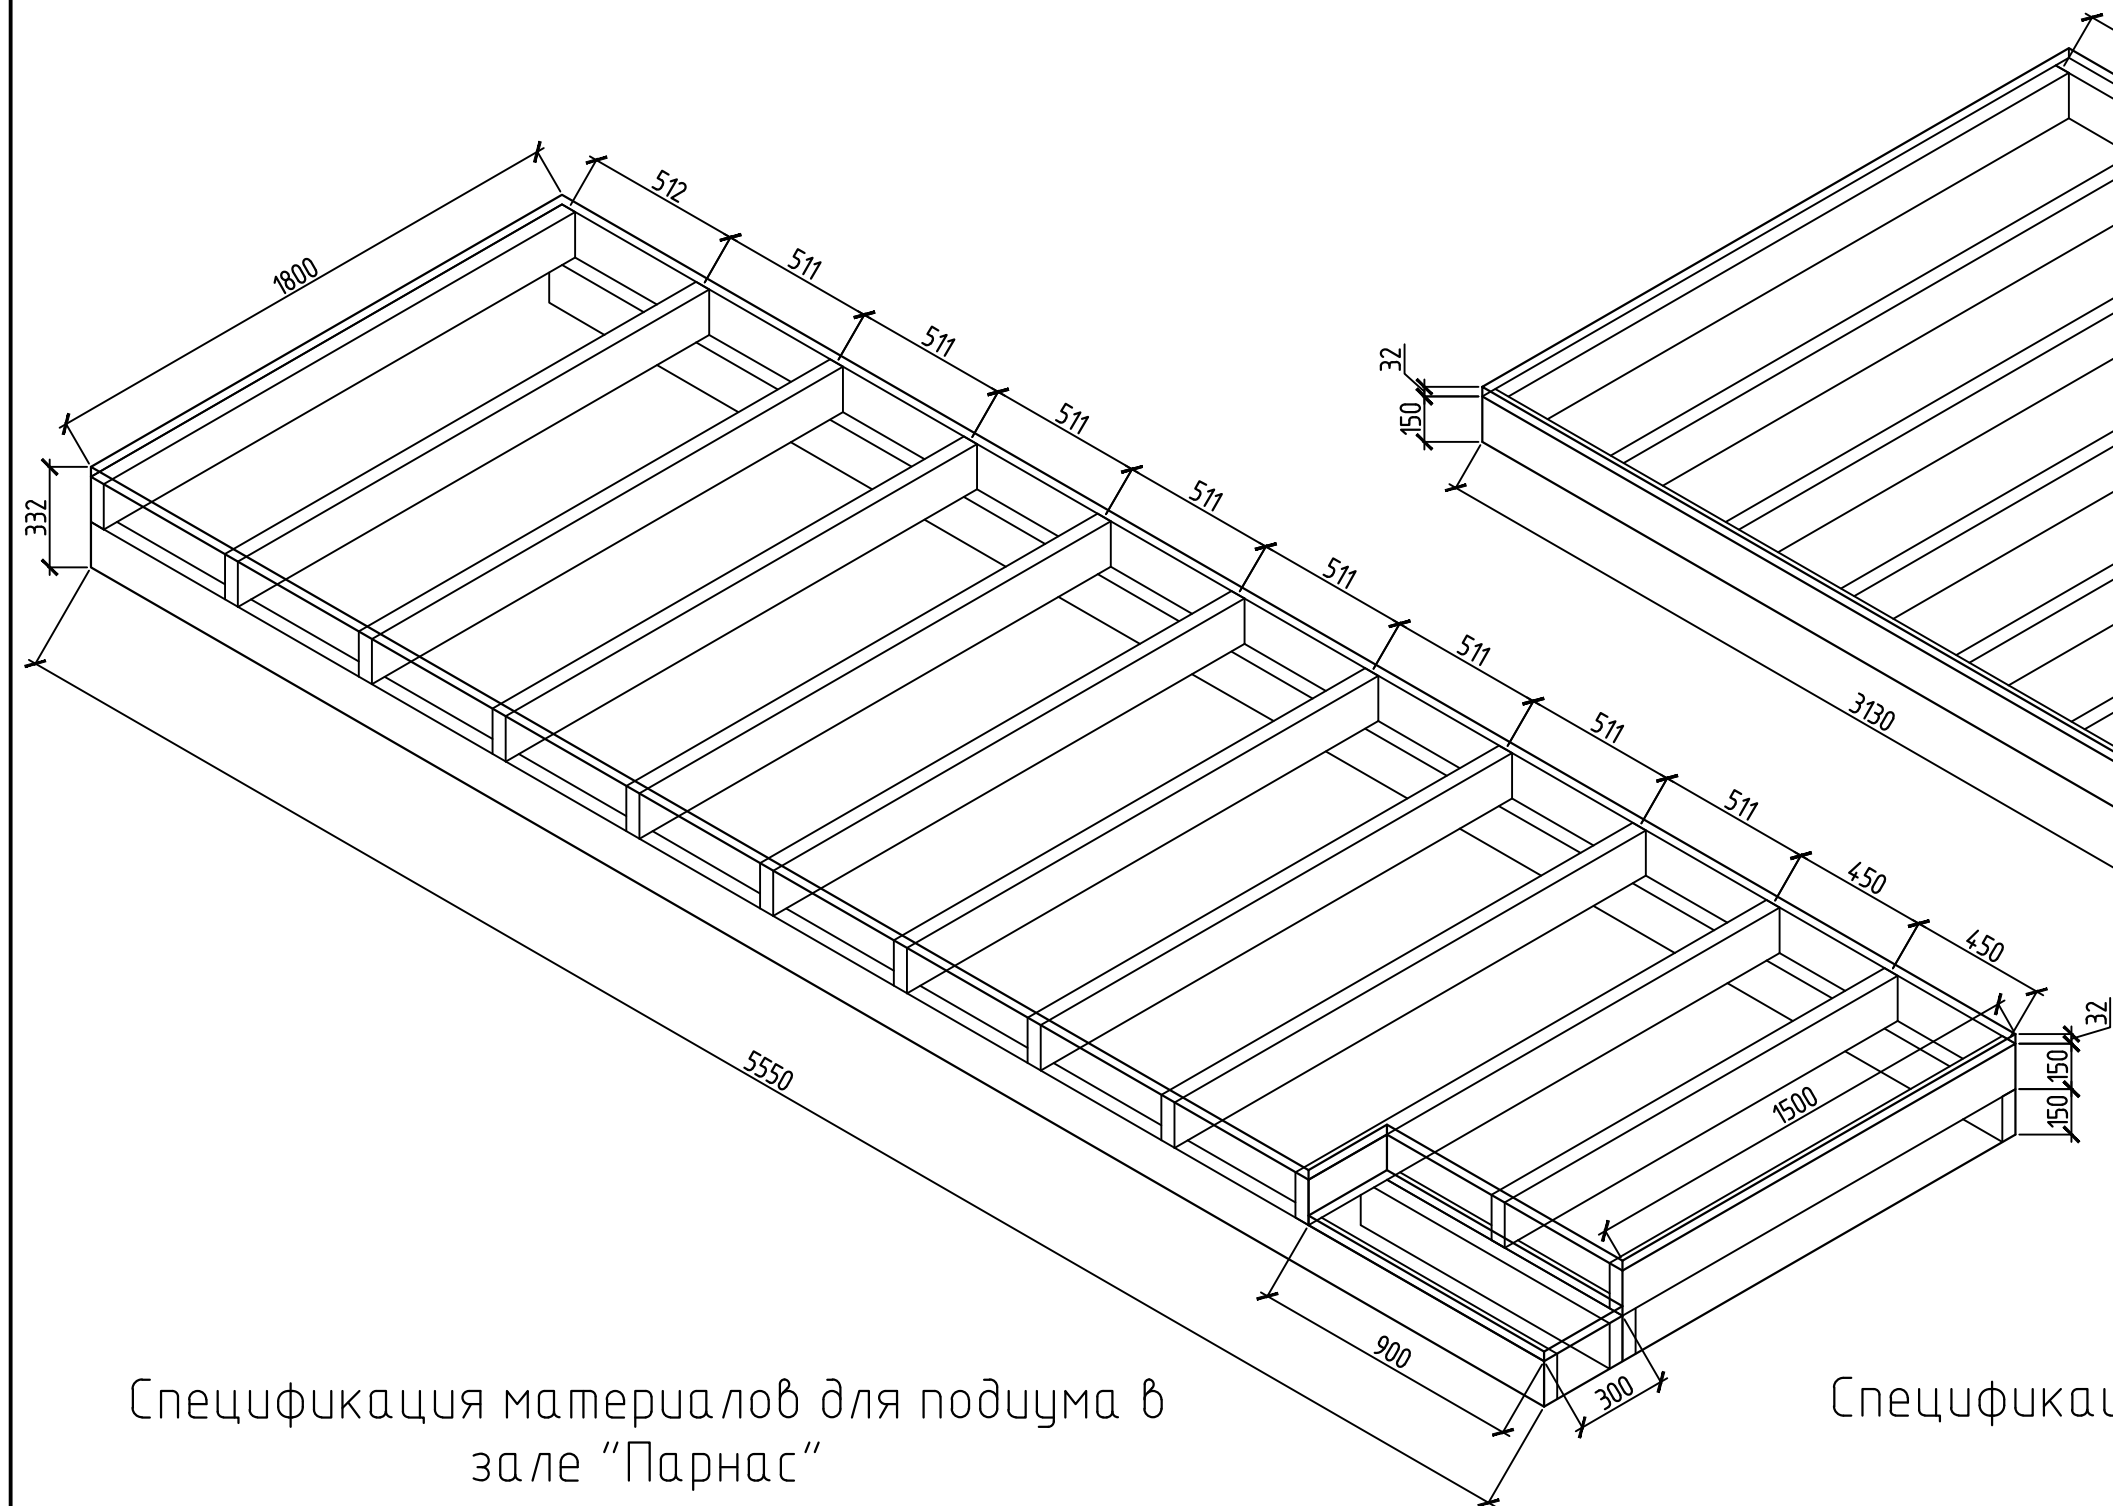

Спецификация материалов для подиума в зале "Парнас"

Поз.	Наименование	Сечение, мм	Кол.	Объем	Примечание
1	Доска	50x150	36	0.27	м.п.
2	ДСП, 32 мм	-	13	-	м ²

АксонOMETрическая схема подиума в зале "Дуэль", М1:25

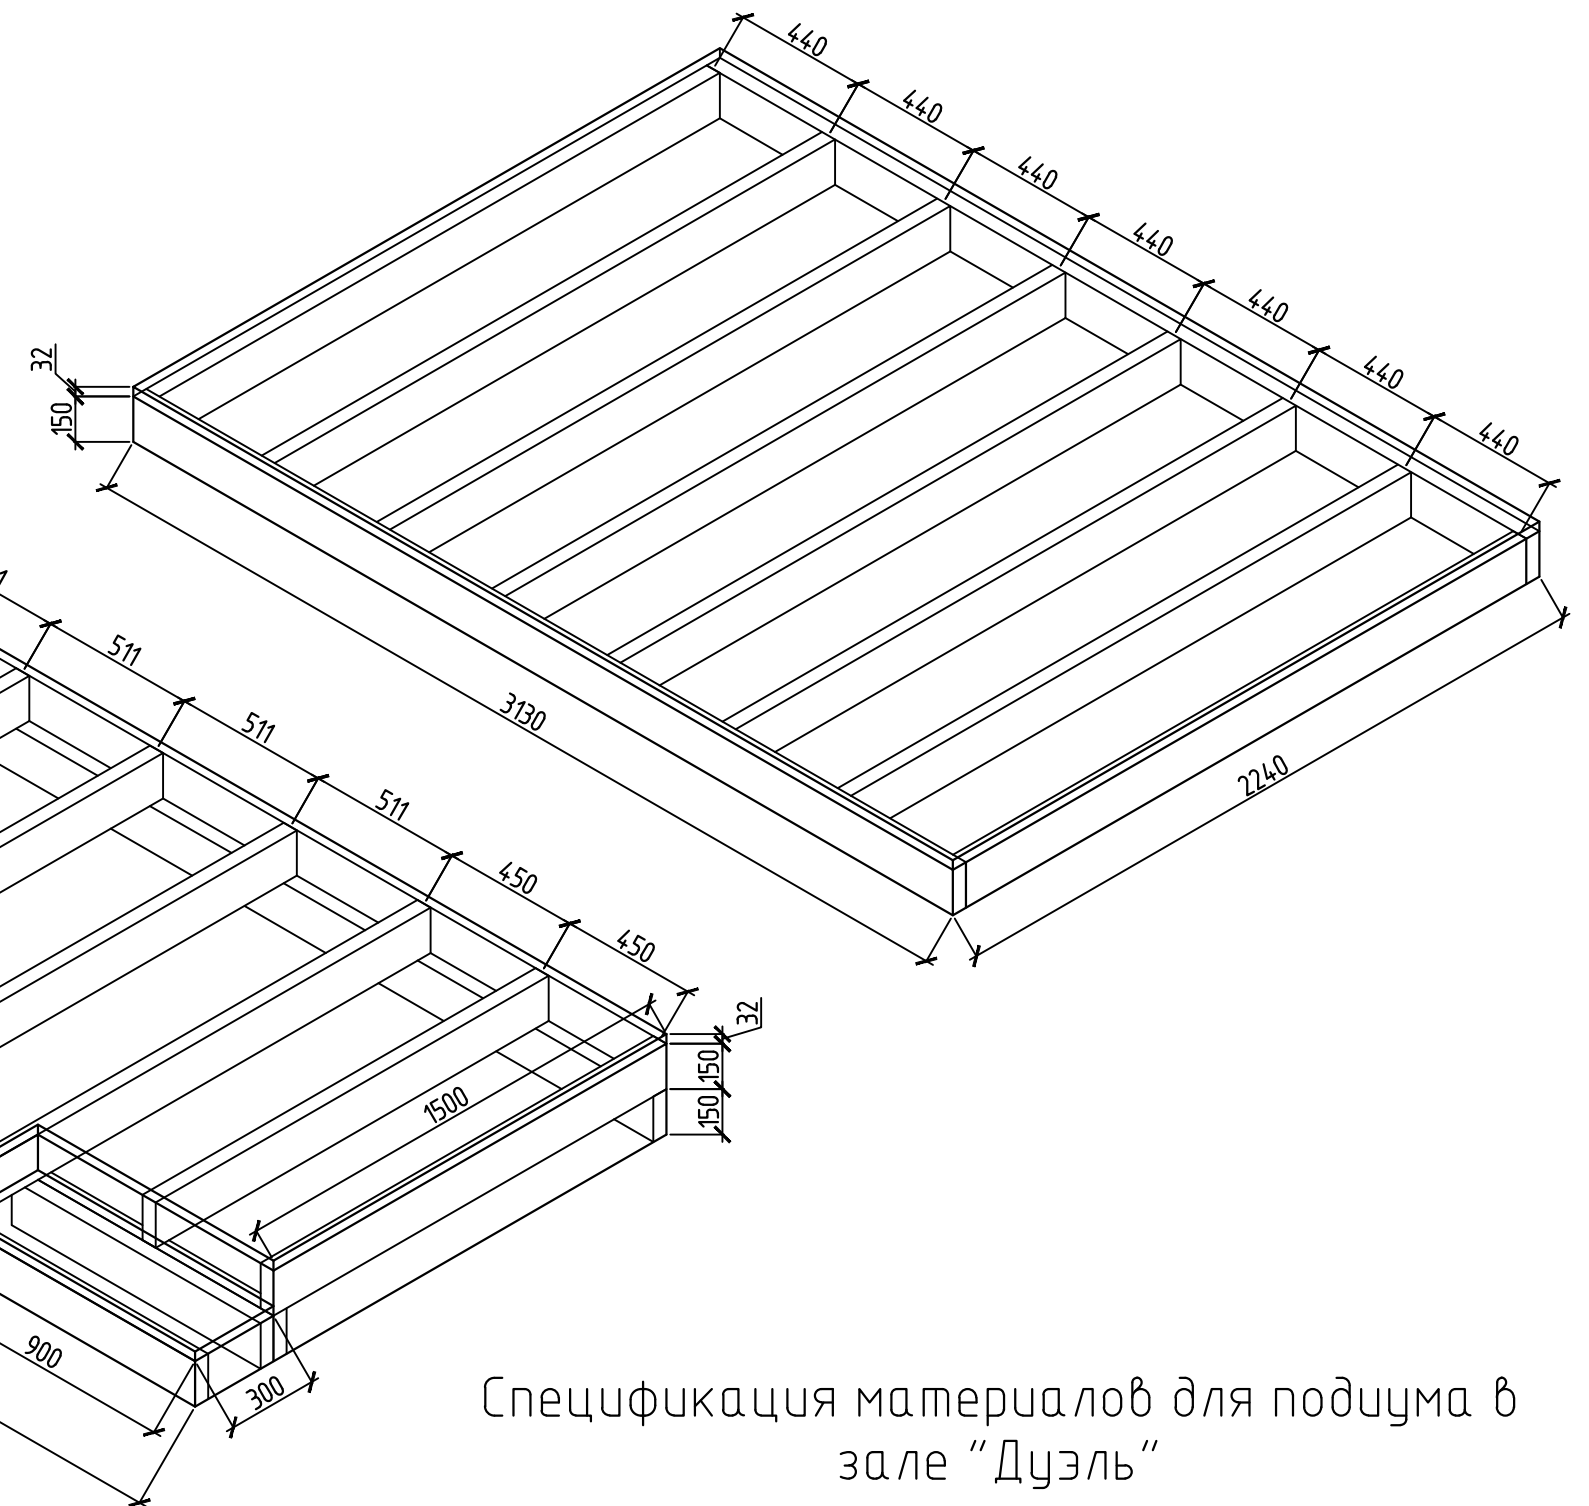

Спецификация материалов для подиума в зале "Дуэль"

Поз.	Наименование	Сечение, мм	Кол.	Объем	Примечание
1	Доска	50x150	25	0.19	м.п.
2	ДСП, 32 мм	-	7,3	-	м ²

Информационные надписи/стенды.

Не откладывай до ужина того, что можешь съесть за обедом
 шрифт: Kaufmann BT
 материал: неон
 2000 x 300

«Что вам дано, то не влечет Вас непрерывно змий зовет К себе, к таинственному древу. Запретный плод вам подавай, А без того вам рай — не рай.»
 шрифт: Century Gothic курсив
 материал: пластик
 970 x 300

Свет мой, зеркальце! Скажи...
 1920 x 170

Прелестный уголок
 2000 x 300

*... Но все учились непонимать
 Что-то никому и нать никому.
 Там воспитанья и слава божья.
 У нас не учредились...*
 шрифт: Calligraphia One
 материал: самоклеящаяся пленка или пластик
 1150 x 520

Дуэль
 280 x 667

Туберния
 330 x 1100

Новая книга
 210 x 1385

Марнас
 285 x 750

Кот учёный
 285 x 1280

шрифт: Kaufmann BT
 материал: самоклеящаяся пленка или пластик


Лукоморье
 330 x 1300

Межпоселенческая центральная районная библиотека им. А.С.Пушкина
 ИНФОРМАЦИЯ
 2000 x 800 (main panel), 800 x 800 (vertical panel)

Данный лист читать совместно с листом 30,31

КРУТОДОМА архитектурная студия	Дизайнер/Архитектор	Заказчик	Дизайн-проект интерьера Межпоселенческой центральной районной библиотеки им. А.С. Пушкина			062_21
	Корочина И.П.	Андрейченко Г.Н.				
			Информационные надписи/стенды.			Стадия
					Лист	Листов
					47	

Информационные надписи/стенды.

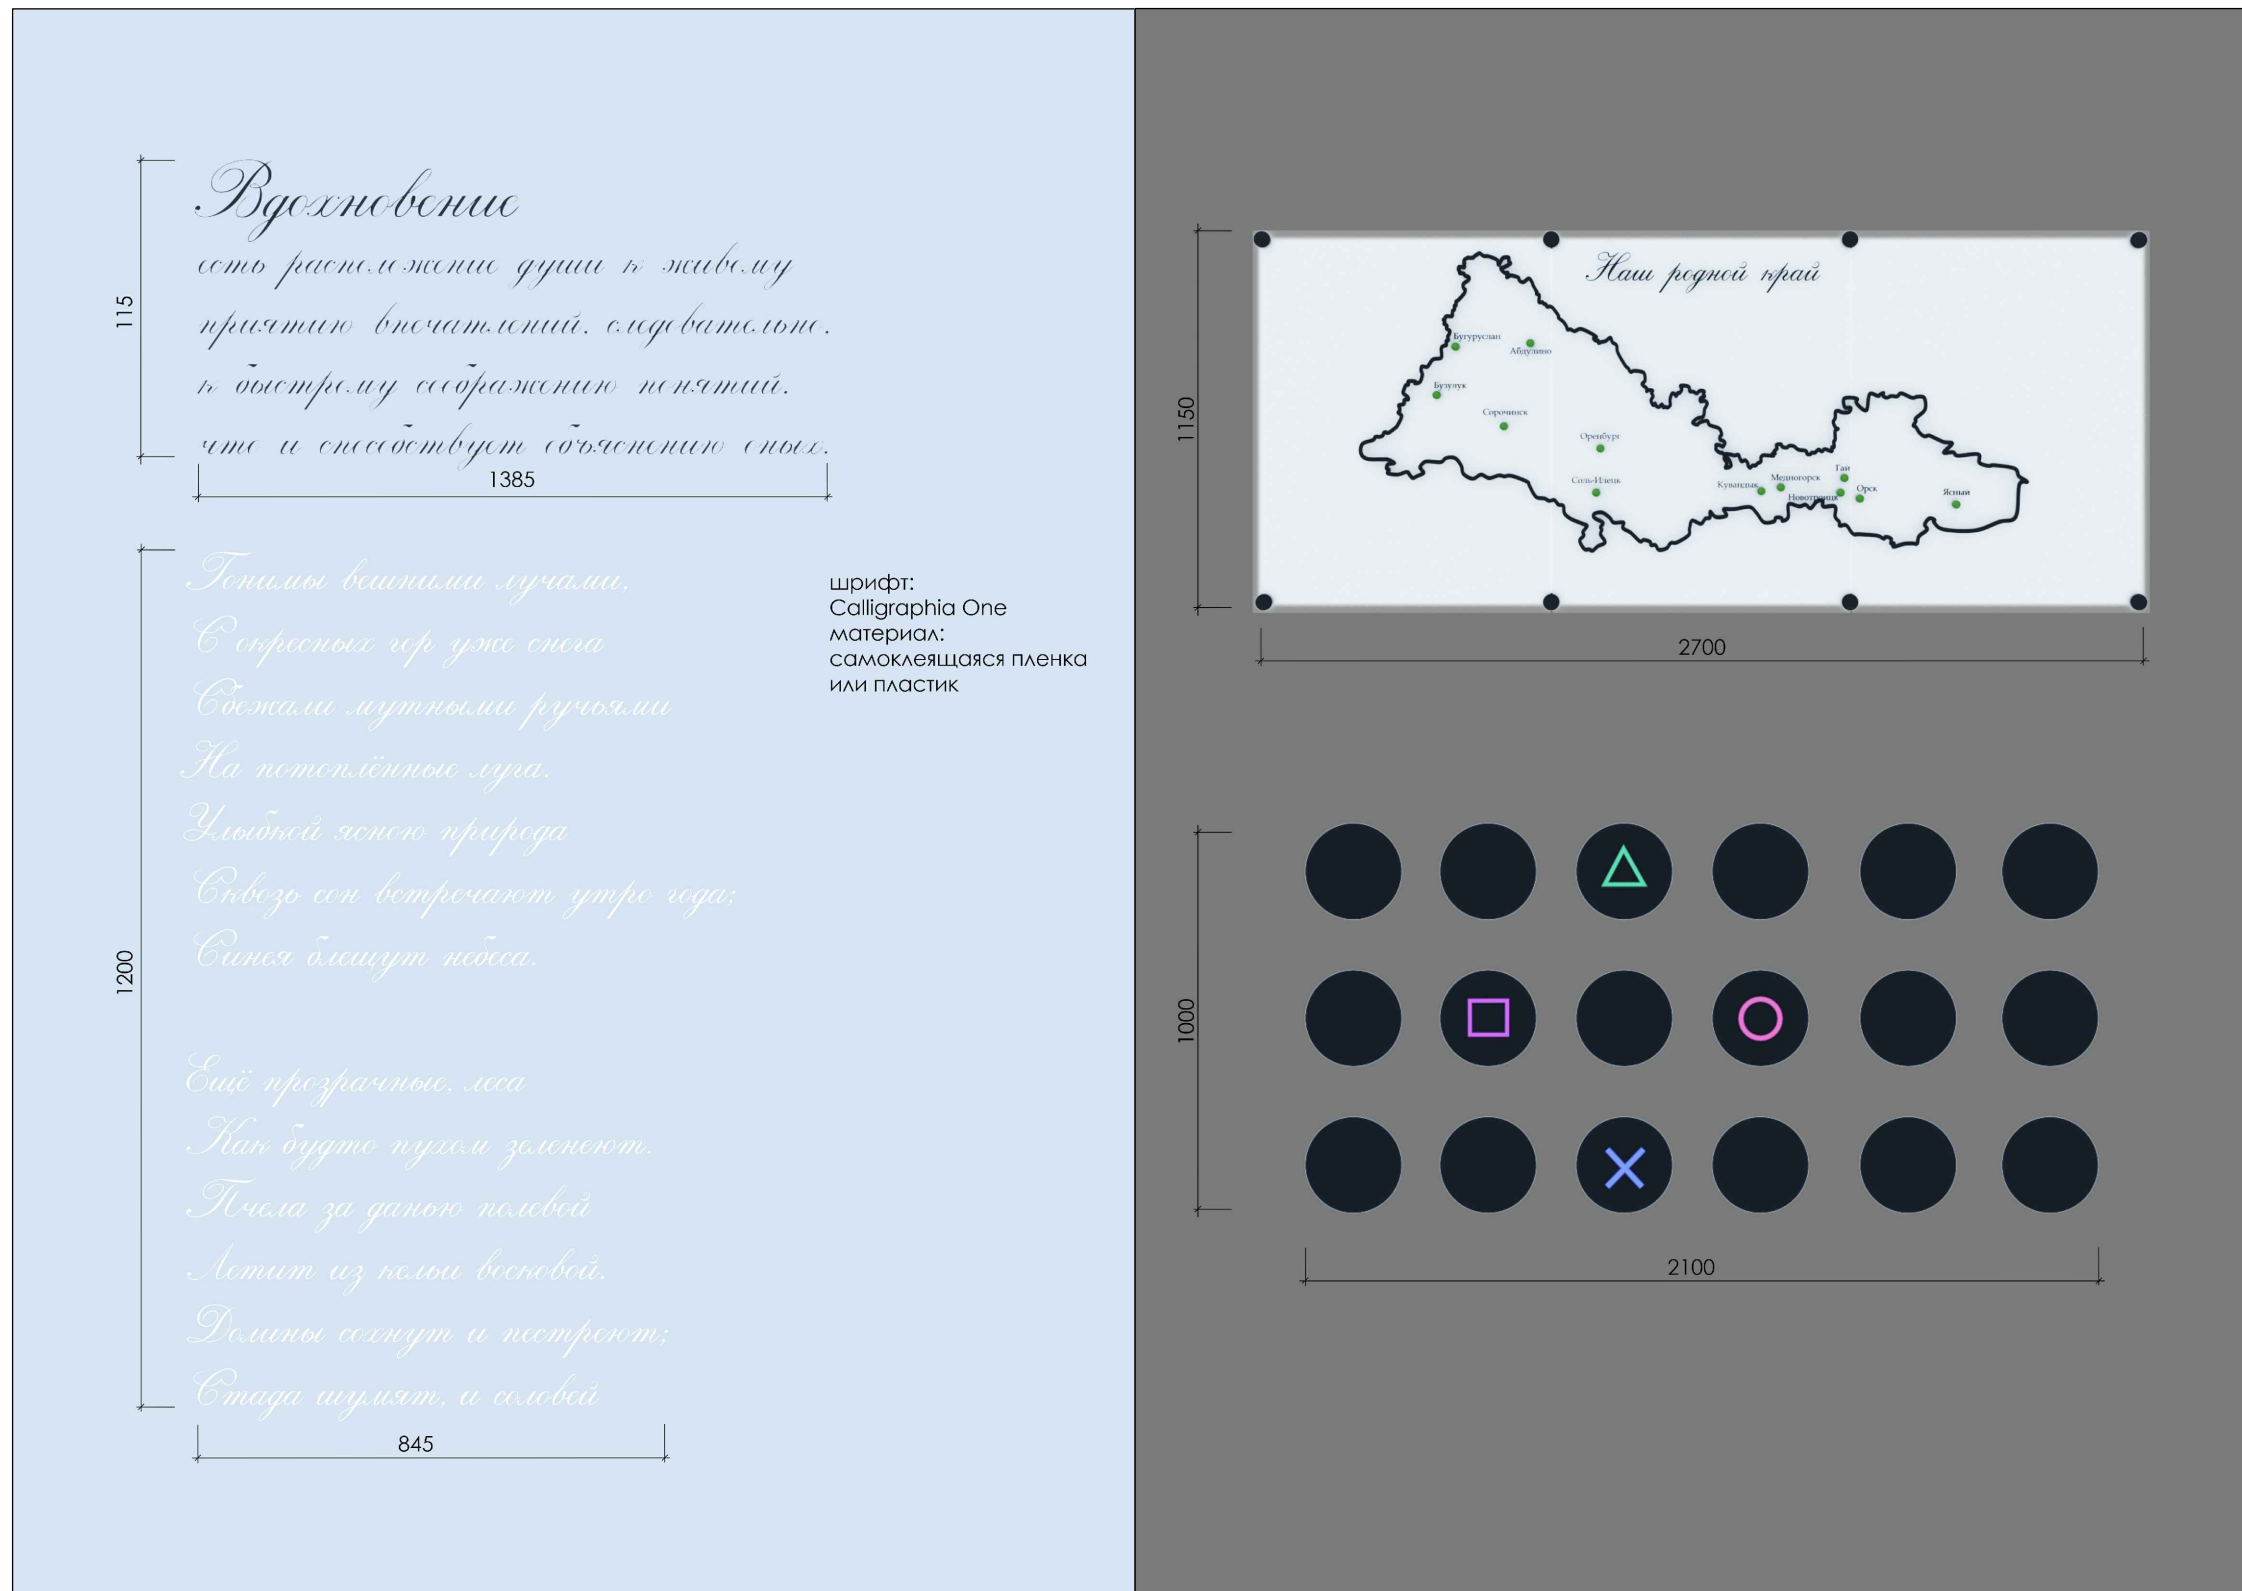

Данный лист читать совместно с листом 30,31

КРУТОДОМА архитектурная студия	Дизайнер/Архитектор	Заказчик	Дизайн-проект интерьера Межпоселенческой центральной районной библиотеки им. А.С. Пушкина			062_21		
	Корочина И.П.	Андрейченко Г.Н.				Стадия	Лист	Листов
			Информационные надписи/стенды.				48	